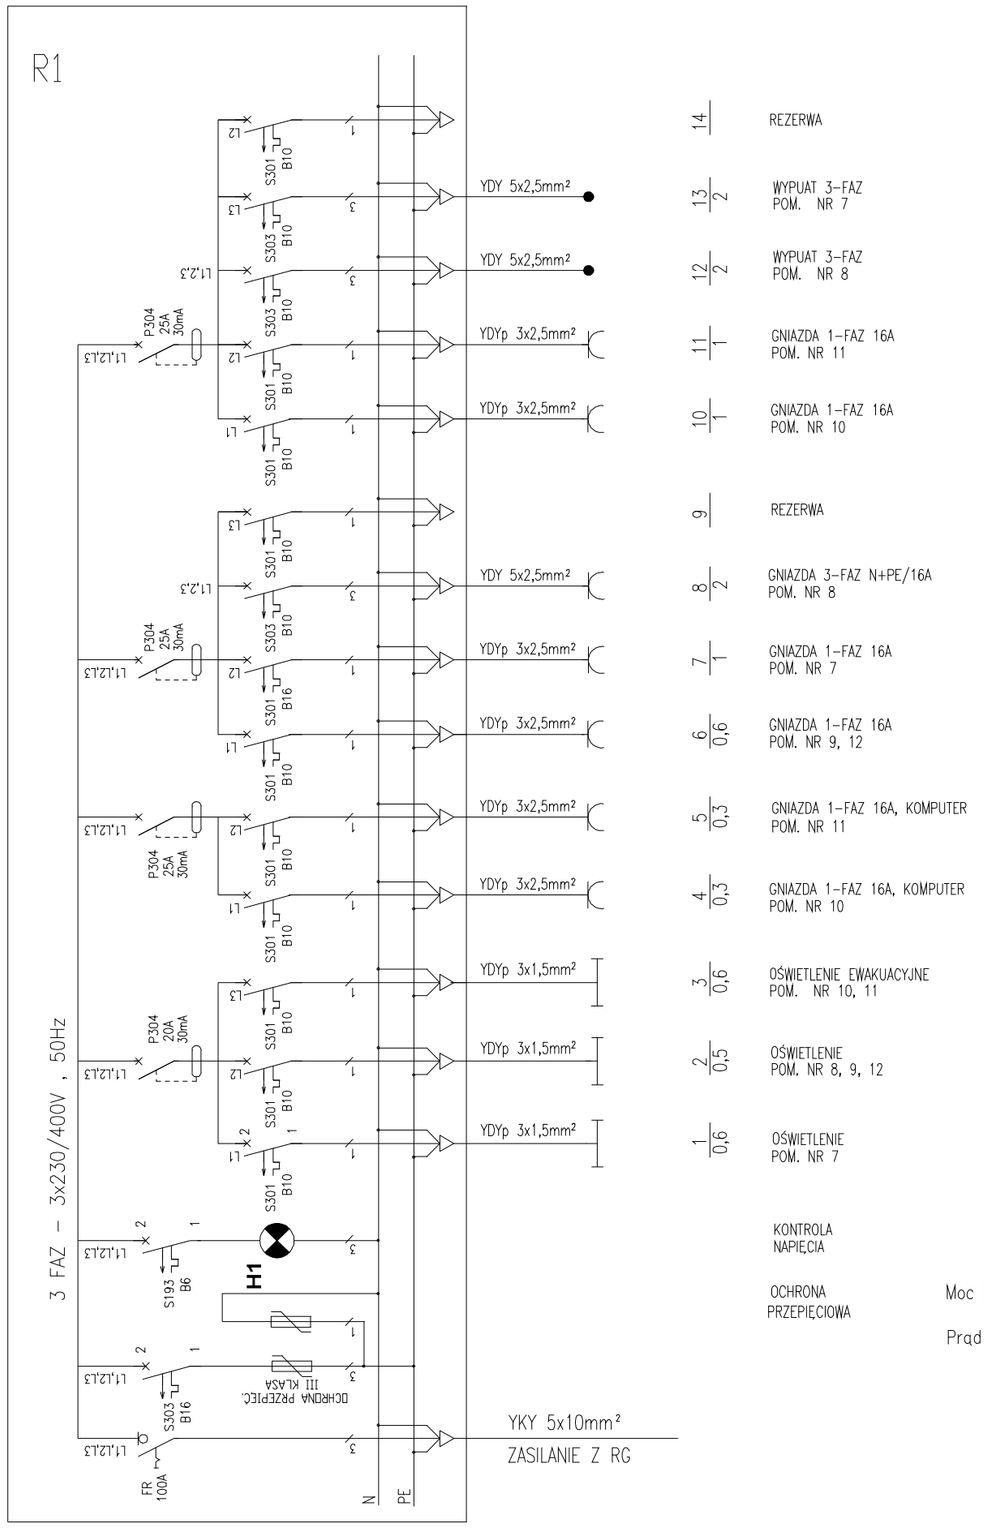

TN - S

SZYBKIE WY??CZENIE

UWAGI:

1. Stosować wyłączniki różnicowo-prądowe na prądy odkształcone typ: AC
2. W tablicy przewidzieć 10% rezerwy miejsca celem ewentualnej rozbudowy

PRACOWNIA PROJEKTOWA
BUDOWNICTWO INWESTYCJE NADZORY
TRUPEL 55A
14-220 KISIELICE
siedziba:
IŁAWA, ul. Lubawska 3
biurowiec IPB, p. nr 4
tel. 0-89 644 83 07
fax. 0-89 644 83 08
tel.kom. 0 606 806 277
e'mail: bin_ilawa@wp.pl
inż. Bogdan Motyliński

PROJEKTANT:

KREŚLIŁ:

OPRACOWANIE:
Gminne Centrum Zarządzania Kryzysowego

ADRES: Susz dz. nr 267, Obręb: 1 m/Susz
INWESTOR: Urząd Gminy i Miasta Susz, ul. Wybickiego 6, 14-240 Susz

RYSUNEK: SCHEMAT IDEOWY ROZDZIELNIA " R1 "

BRANŻA:	elektryczna
SKALA:	
DATA:	październik 2007 r.
NR RYSUNKU:	E - 2

PDF stworzony przez wersję demonstracyjną pdfFactory Pro www.pdffactory.pl/