

Załącznik nr 14 do protokołu nr XXVII/2009
z sesji Rady Miejskiej w Suszu
z dnia 23.04.2009 r.

Uchwała Nr XXVII/194/2009

Rady Miejskiej w Suszu

z dnia 23 kwietnia 2009 r.

**w sprawie przystąpienia do sporządzenia zmiany miejscowego planu
zagospodarowania przestrzennego gminy Susz w obrębie geodezyjnym
Chelmżyca**

Na podstawie art. 14 ust. 1, 2, 3, 4 i 5 ustawy z dnia 27 marca 2003 r. o planowaniu i zagospodarowaniu przestrzennym (Dz.U. z 2003 r. Nr 80, poz. 717; z 2004 r. Nr 6, poz. 41, Nr 141, poz. 1492; z 2005 r. Nr 113, poz. 954, Nr 130, poz. 1087; z 2006 r. Nr 45, poz. 319, Nr 225, poz. 1635; z 2007 r. Nr 127, poz. 880; z 2008 r. Nr 199, poz. 1227, Nr 201, poz. 1237, Nr 220, poz. 1413) Rada Miejska w Suszu uchwala, co następuje:

§ 1.

Przystępuje się do sporządzenia miejscowego planu zagospodarowania przestrzennego gminy Susz w obrębie geodezyjnym Chelmżyca.

§ 2.

Granice opracowania planu określa załącznik graficzny Nr 1 do uchwały w skali 1:5000.

§ 3.

Załącznik graficzny Nr 1 do uchwały stanowi jej integralną część.

§ 4.

Wykonanie uchwały powierza się Burmistrzowi Gminy i Miasta Susz.

§ 5.

Uchwała wchodzi w życie z dniem jej podjęcia.


PRZEWODNICZĄCY RADY
Zenon Sugalski

Załącznik Nr 1


do uchwały

Skala 1:5000

Oznaczenia:

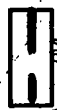

Granice opracowania

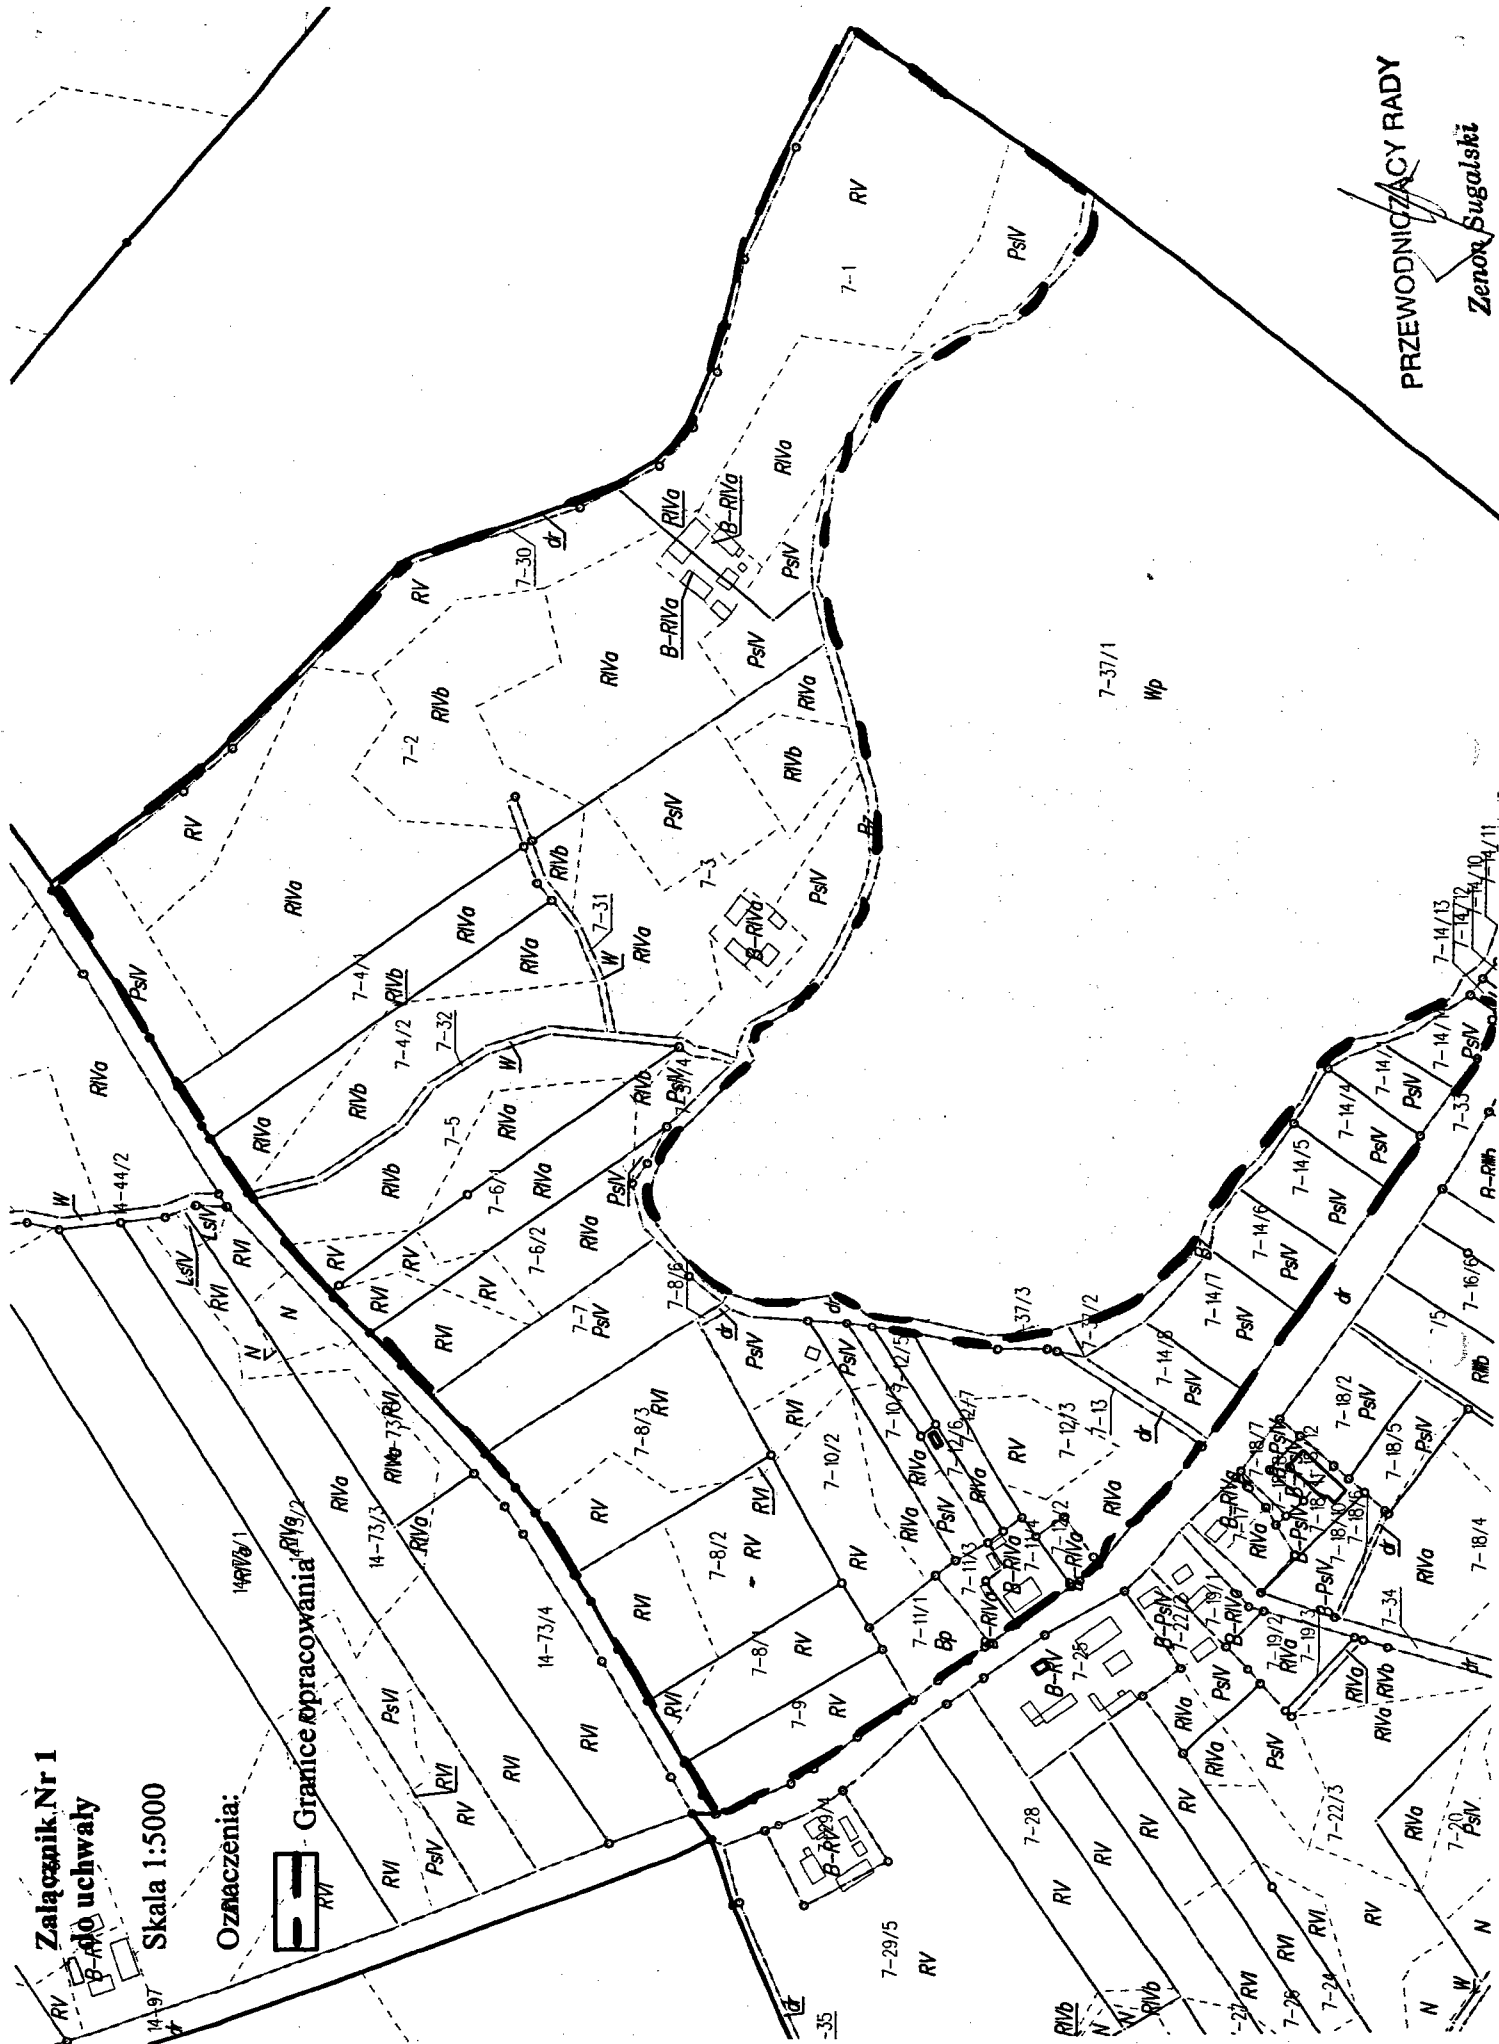

PRZEWODNICZĄCY RADY

Zenon Sugalski