



ZK - inwestycja
ENERGA-OPERATOR SA

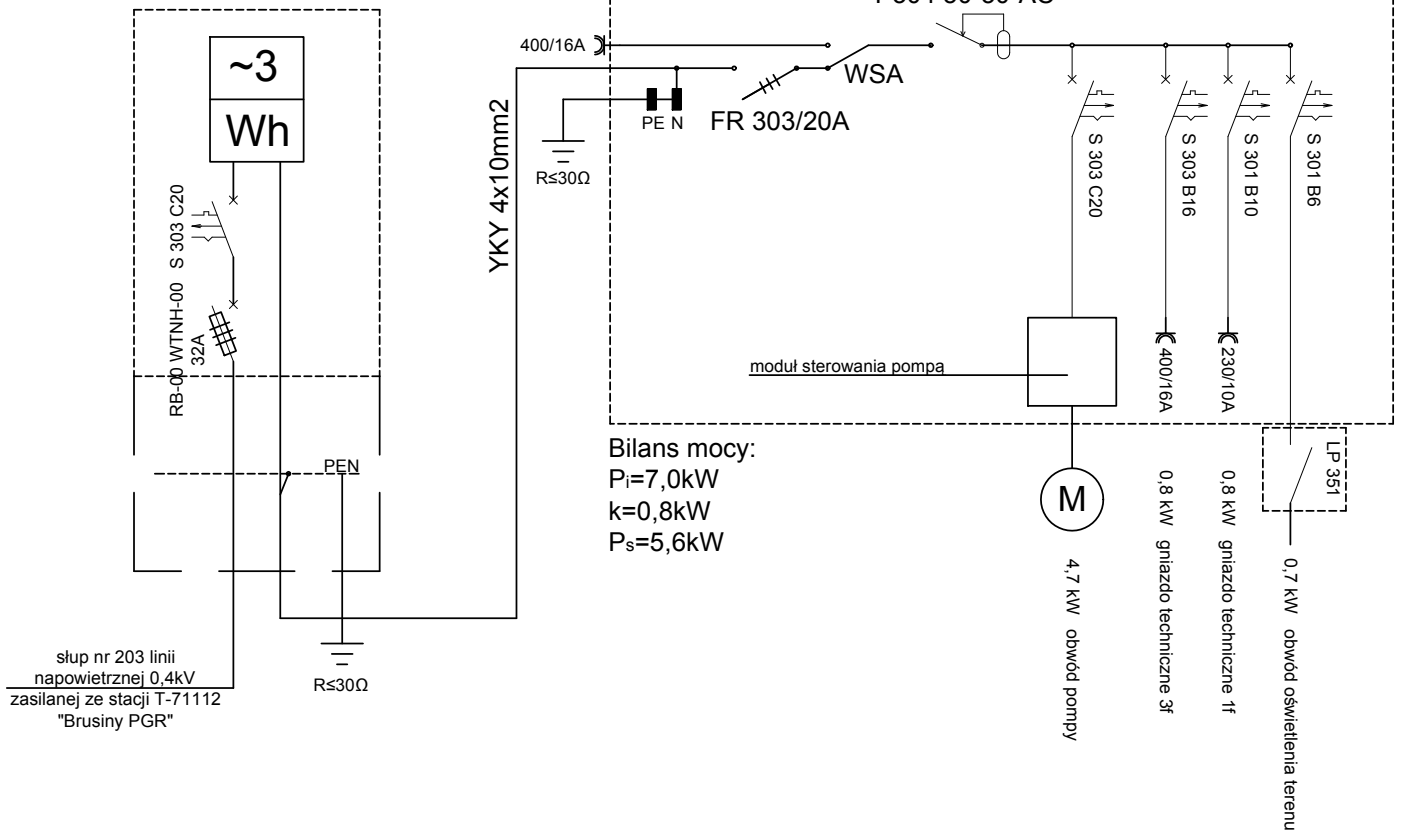

 Biuro Inwestycyjno - Projektowe Tomasz Kraweć, 14-202 Ilawa ul. Smolki 17 tel: 0 697 897 254, 089 679 05 04; fax: 089 679 05 93		
Tytuł: SCHEMAT SZAFKI PRZEPOMPOWNI		
Nazwa inwestycji: PROJEKT BUDOWLANY SIECI KANALIZACJI SANITARNEJ		Data: 09.2009r.
Adres inwestycji: GMINA SUSZ, MIEJSCOWOŚĆ BRUSINY, DZ. NR 35/5		Skala: 1:500
Inwestor: URZĄD GMINY I MIASTA SUSZ UL. WYBICKIEGO 6 14-240 SUSZ		Nr rys: E-02
Projektant: inż. Tomasz Kraweć	Nr uprawnień: WAM/0065/PWOE/06	Podpis:
Asystent projektanta: Radosław Kraweć	Nr uprawnień:	Podpis: