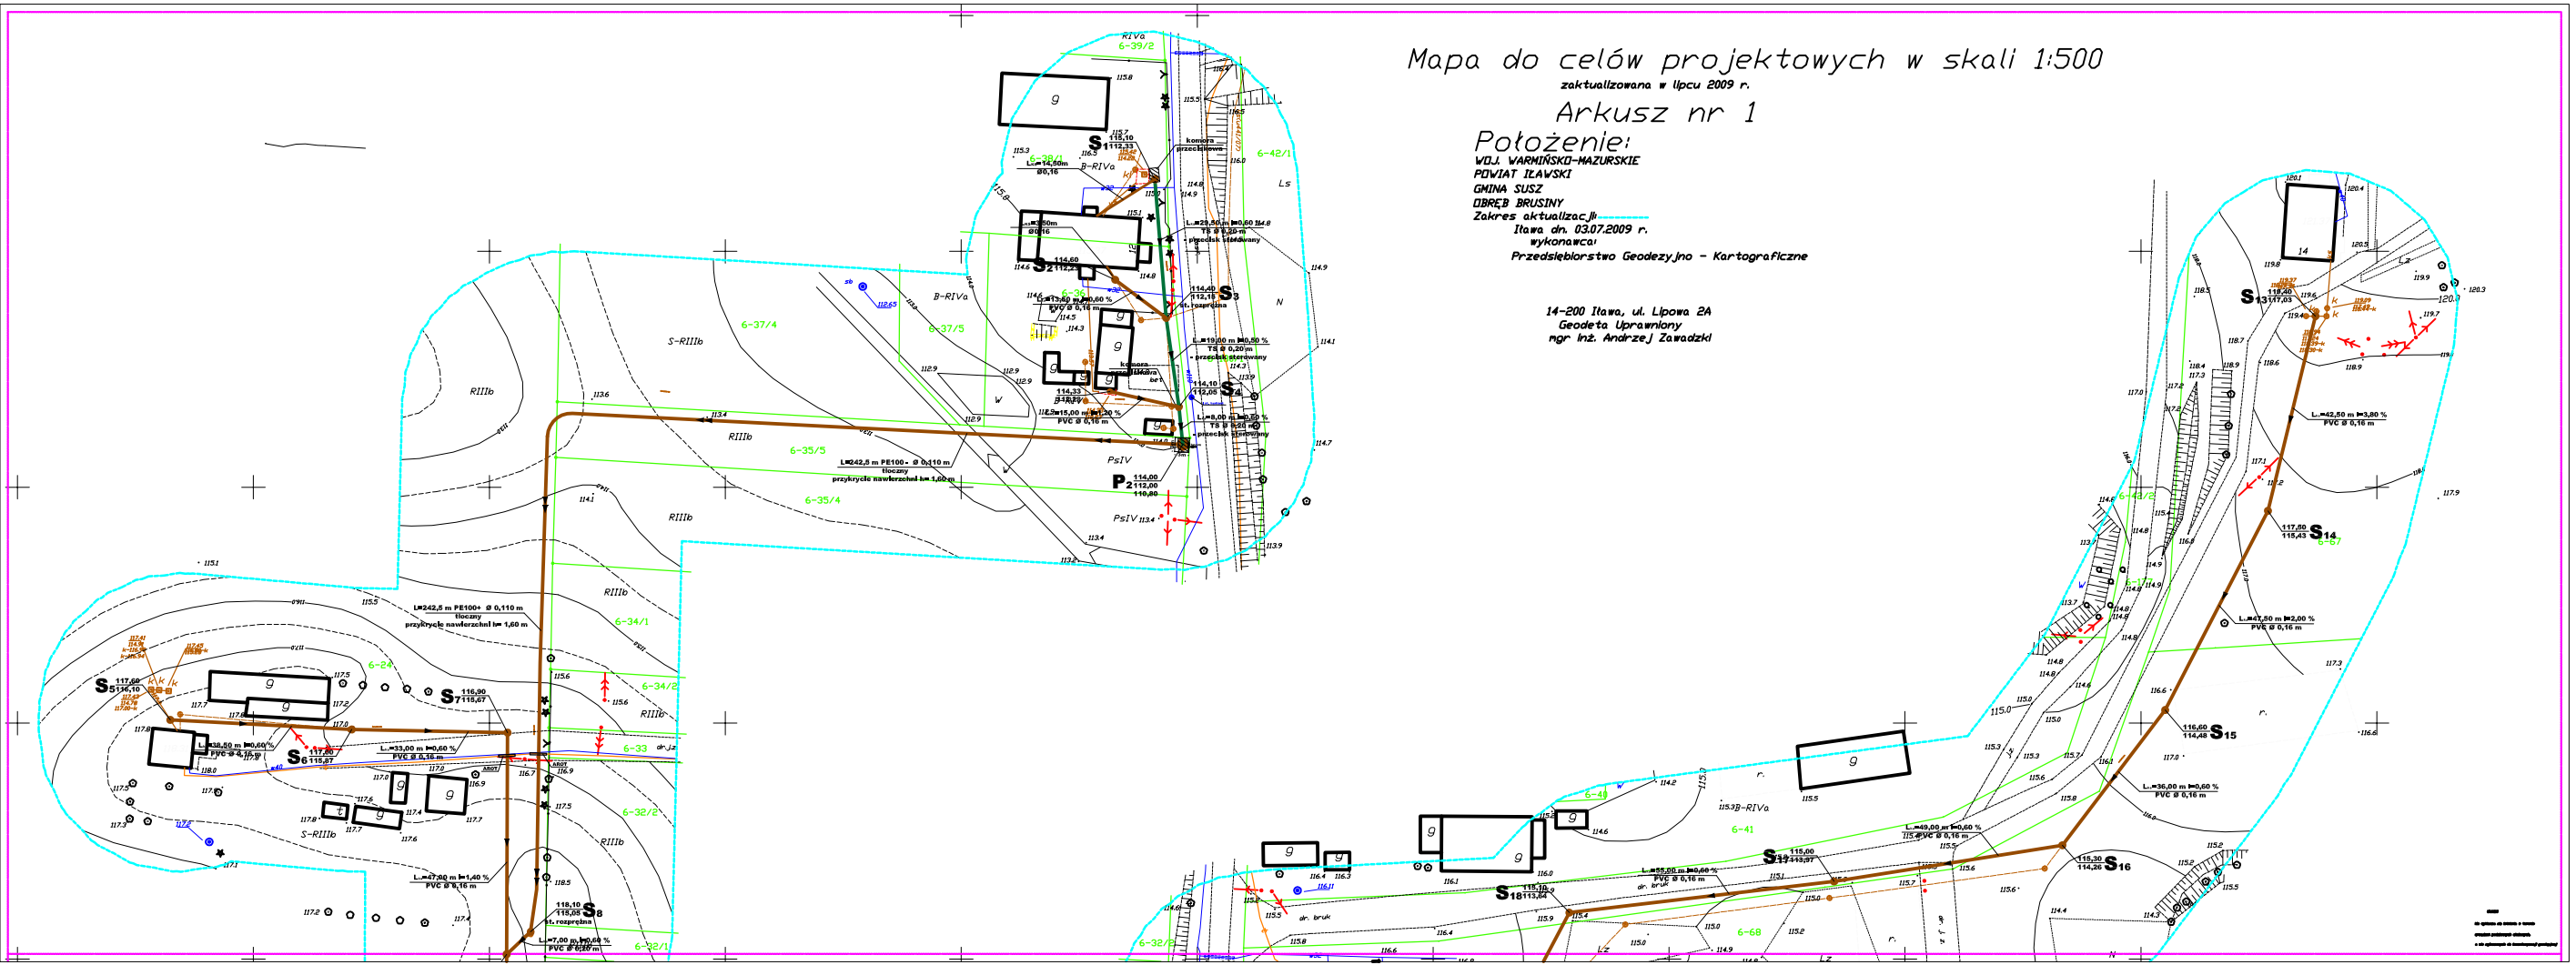

Mapa do celów projektowych w skali 1:500

zaktualizowana w lipcu 2009 r.

Arkusz nr 1

Położenie:

WOJ. WARMIŃSKO-MAZURSKIE
POWIAT IŁAWSKI
GMINA SUSZ
OBRĘB BRUSINY
Zakres aktualizacji:
Iława dn. 03.07.2009 r.
wykonawca:
Przedsiębiorstwo Geodezyjno - Kartograficzne

14-200 Iława, ul. Lipowa 2A
Geodeta Uprawniony
mgr inż. Andrzej Zawadzki

SZKIC ORIENTACYJNY

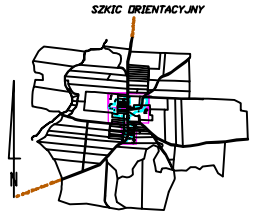

Oznaczenia:

- Projektowana kanalizacja sanitarna grawitacyjna
- Projektowana kanalizacja sanitarna tłoczna
- Projektowana kanalizacja sanitarna grawitacyjna - wykonana przedmiotem sterowanym
- Istniejące kable energetyczny (zaprojektować RO Arot)
- Istniejące kablekatekomunikacyjne (zaprojektować RO Arot)
- Istniejący wodociąg
- Istniejąca kanalizacja
- Linia łącząca mapy
- Zakres Aktualizacji
- Projektowana przepompownia

Stwierdza się zgodność niniejszej mapy elektronicznej z mapą do celów projektowych zatwierdzoną dnia 07.07.2009r. nr 706506-46/09

Firma Usługowo - Handlowa PROJSANIT Plac Dekijski ul. Kr. Jadwigi 10, 14-200 Iława, telfax (089) 649-513 sanit@projsanit.com		
Projekt zagospodarowania terenu		Data: 07. 2009 r.
Temat: Projekt budowlany sieci kanalizacji sanitarnej		Skala: 1:500
Inwestor: Gmina Iłowa Susz	Adres Inwestycji: mod Brusiny	Branża: SANITARNA
Projektował: Inż. Marek Sołtysik	Sprawdził: Inż. Dorian Tomaszewski	Rys. nr 1