



# STUDNIA CHŁONNA $\varnothing 150$ - SZCZEGÓŁ KONSTRUKCYJNY

SKALA 1:50  
[ wymiary w cm ]

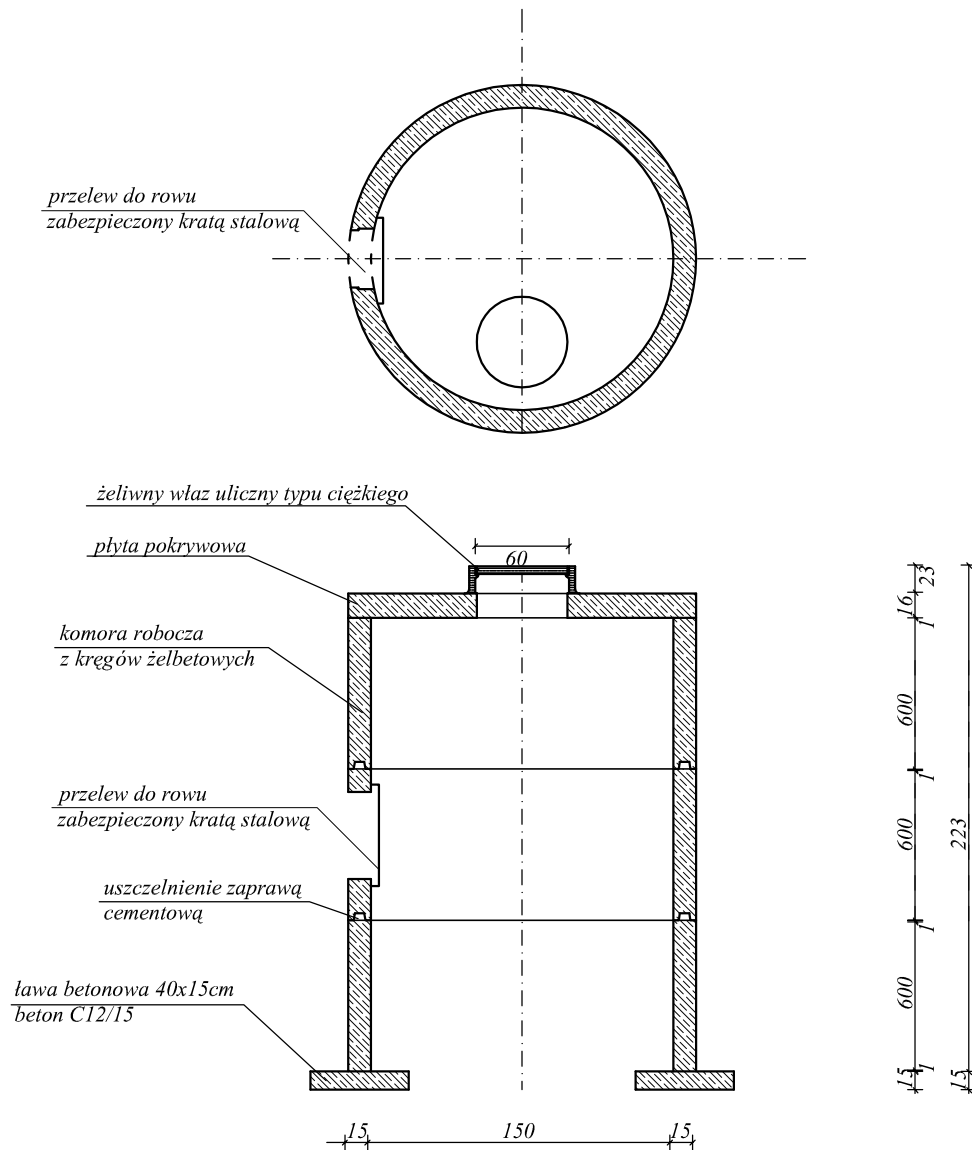

**SCHEMAT KRATY STALOWEJ**

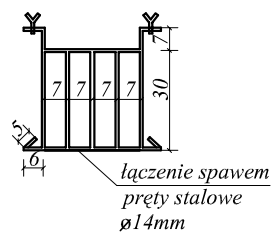

**WIDOK MOCOWANIA KRATY  
STALOWEJ**

