


RZUT PRZYZIEMIA - technologi

skala 1:10

39

Zestawienie wyposażenia - technologia:

- ① zlew gastronomiczny
- ② zlew dwukomorowy
- ③ blat zmywalny
- ④ kuchenka mikrofalowa na podwieszanej palce nad blatem
- ⑤ czajnik elektryczny
- ⑥ krajalnica do chleba
- ⑦ waga elektroniczna
- ⑧ barm
- ⑨ szafka podblatowa na sprzęt kuchenny
- ⑩ taboret elektryczny
- ⑪ kuchenka elektryczna
- ⑫ okap mechaniczny
- ⑬ lodówka podblatowa do przechowywania dań gotowych
- ⑭ szafka podblatowa na garnki
- ⑮ szafka przełatowa wielopozomowa na naczynia czyste ze zmywalni
- ⑯ szafka magazynowa produktów spożywczych pakowanych
- ⑰ zamrażarka dwudzielna na ryby i mięsa przechowywane oddzielnie
- ⑱ zamrażarka na mrozonki np.: warzywa, pierogi, knedle, owoce, itp.
- ⑲ szafki na napoje
- ⑳ szafka magazynowa na puste opakowania
- ㉑ kurtyna powietrzna nad drzwiami wejściowymi
- ㉒ szafki ubraniowe
- ㉓ szafka na środki czystości
- ㉔ zlew zamontowany 30cm nad podłogą
- ㉕ umywalka + złączka do węża + kratka
- ㉖ zmywarka gastronomiczna podblatowa
- ㉗ szafka na detergenty
- ㉘ umywalka do mycia rąk

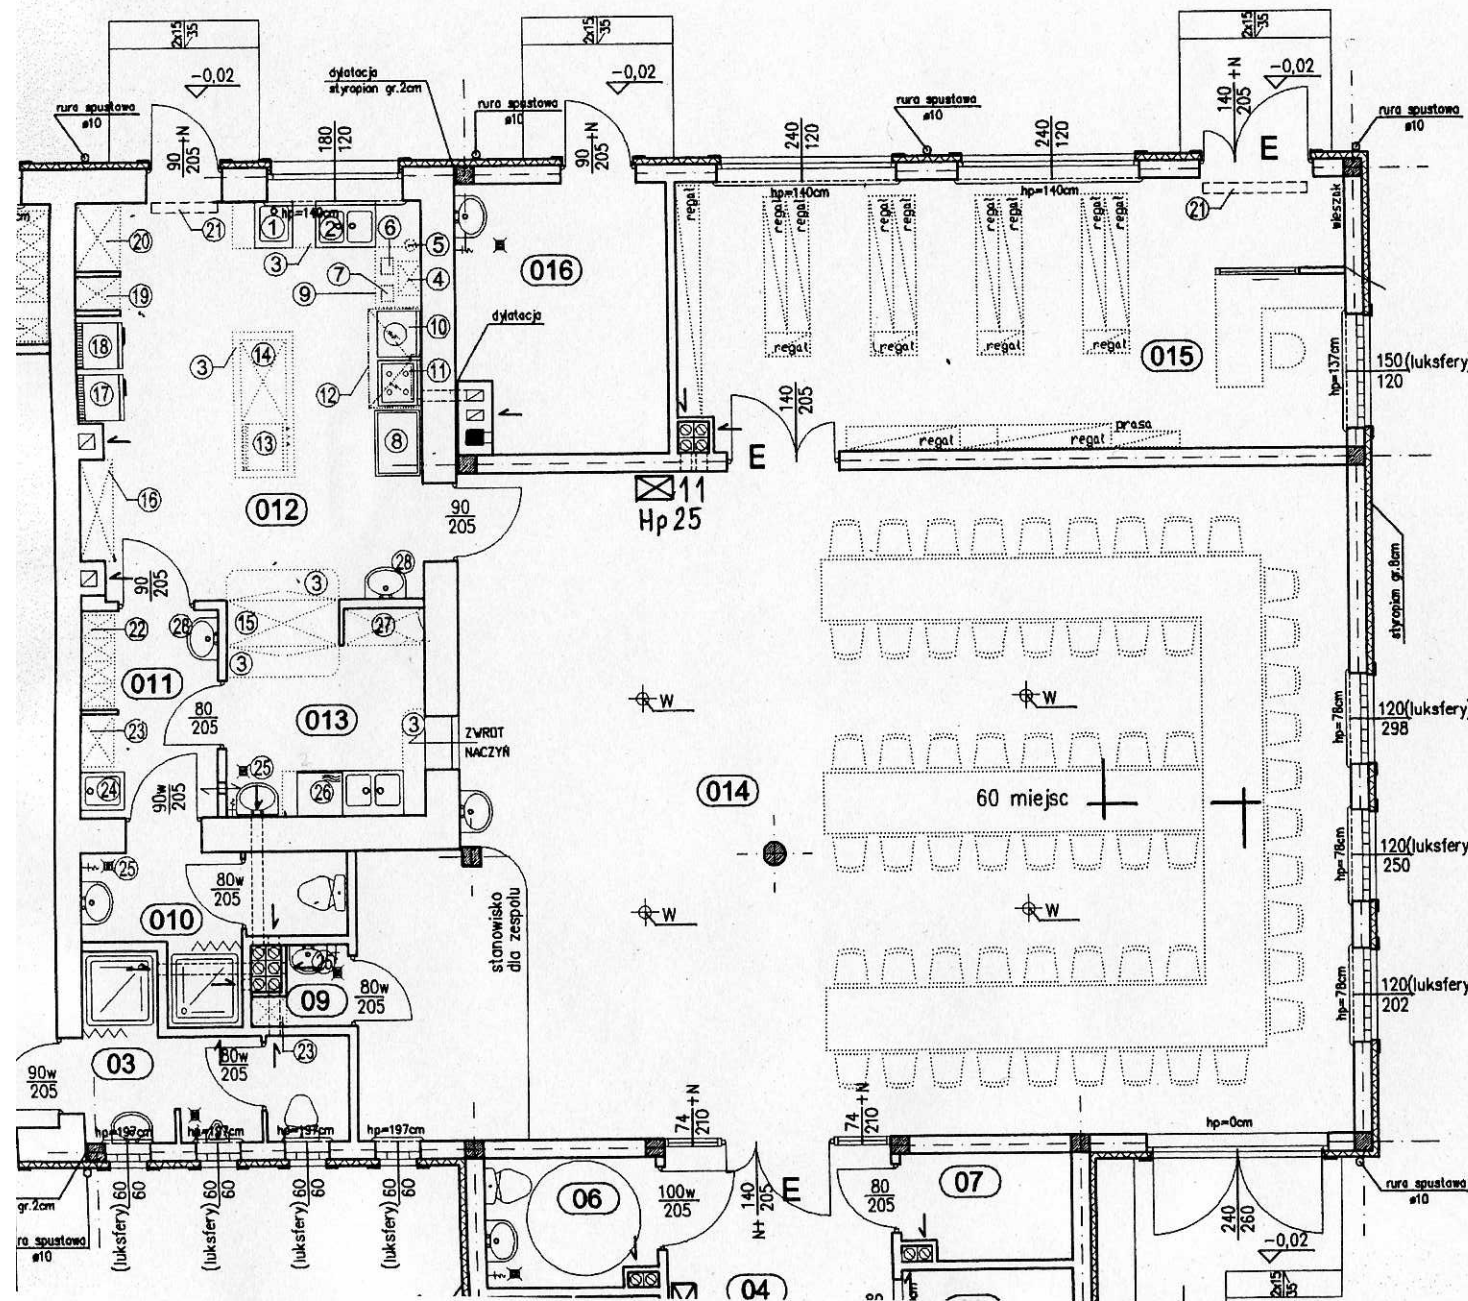

ACOWANIE:		udowa świetlicy z zapleczem łioteki przy remizie OSP REDAKI	
ES:	Redakt, dz. nr 102/18		
ISTOR:	URZĄD MIASTA I GMINY SUSZ		
JNEK:		RZUT PRZYZIEMIA - technologia	
NZA:	architektura		
LA:	1:100		