


Proj. szafka zasilająca

IP55

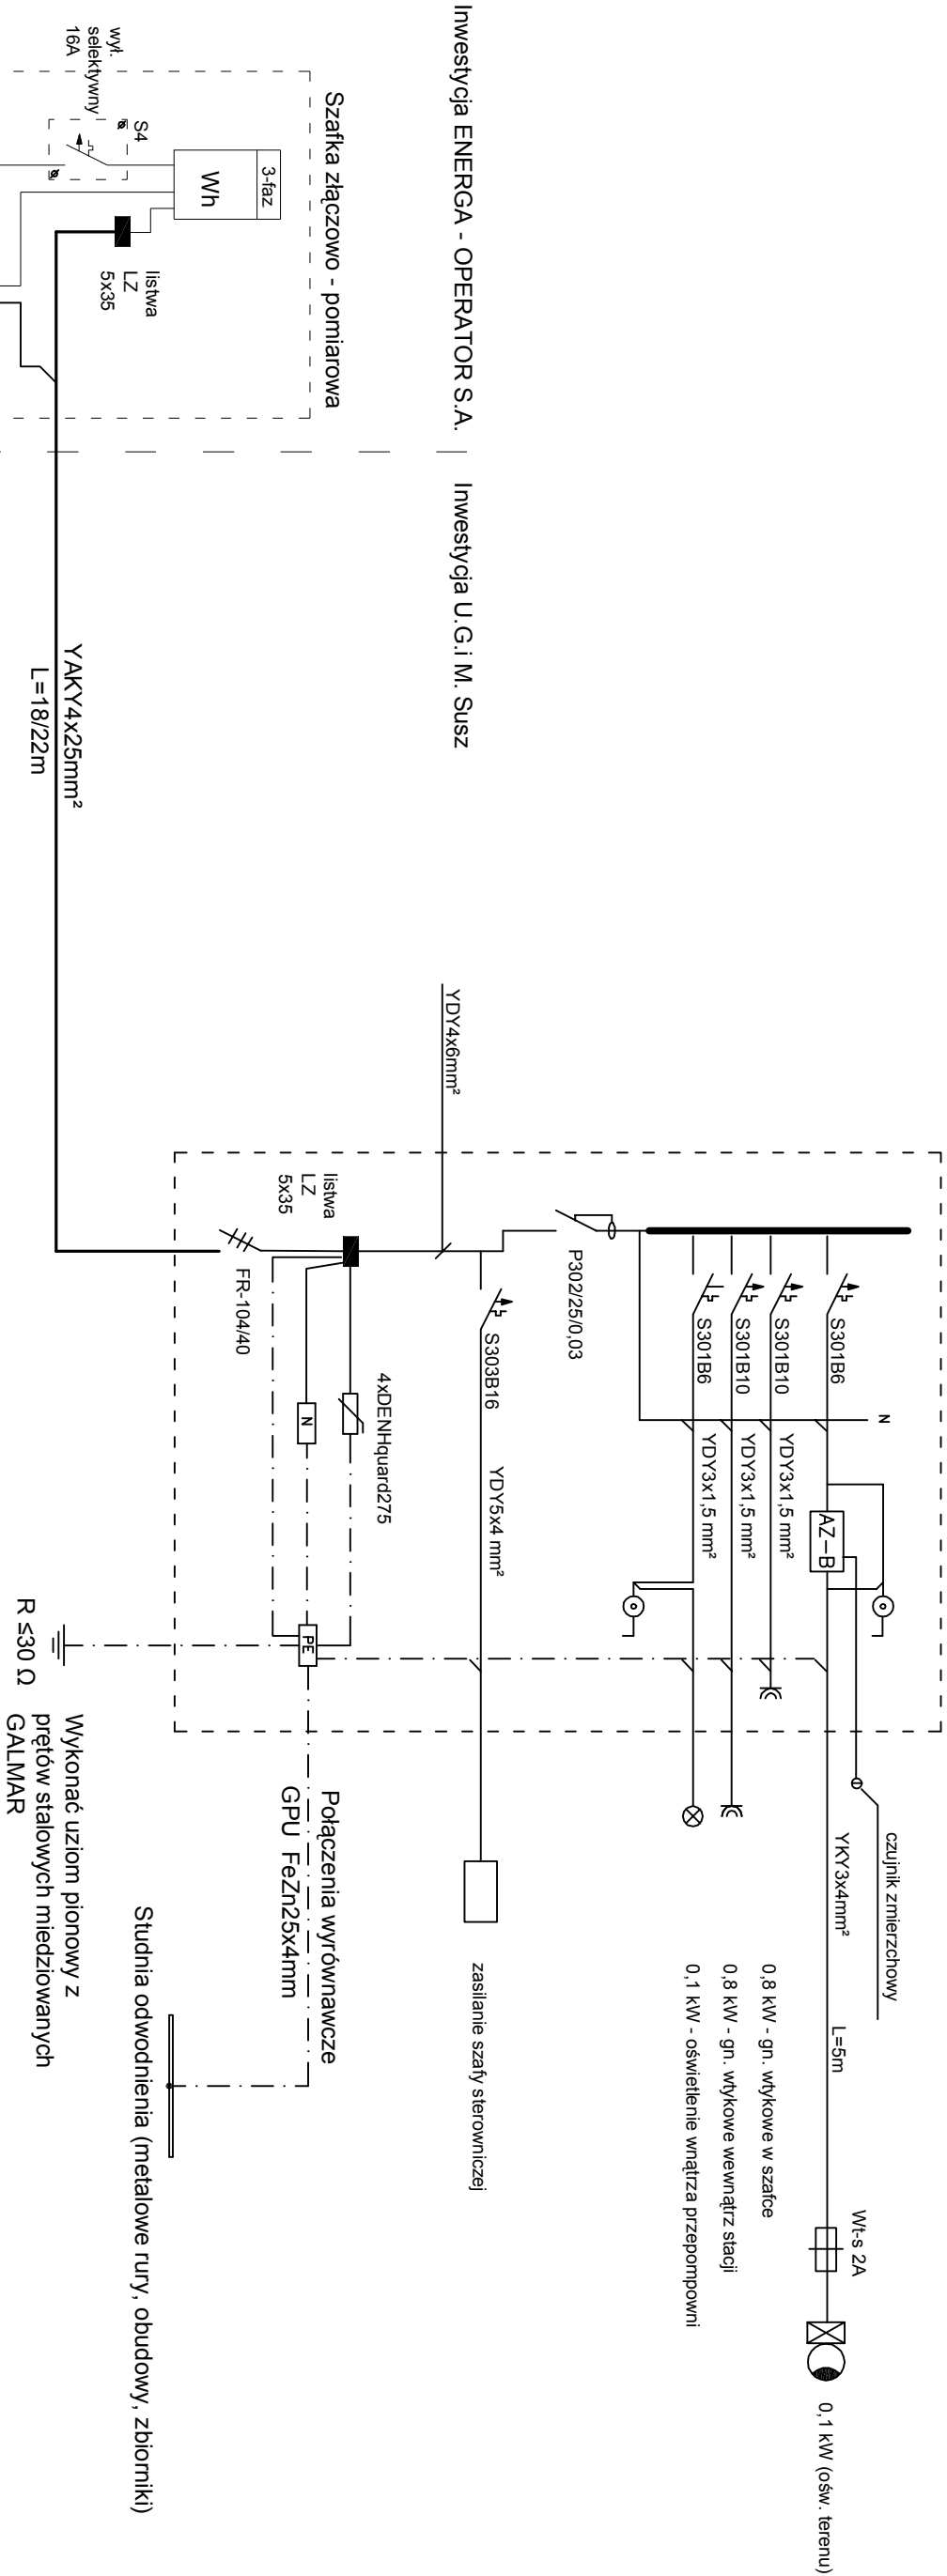

BILANS MOCY:
Pi8, 1xkj0, 8=Ps6, 5kW

- UWAGI:
1. W proj. rozdzielnii wykonać podział przewodu PEN na PE i N
 2. Punkt PE połączyć bednarką FeZn25x4mm² z projektowanym uzieniem

Biurowo inwestycyjno - Projektowe t.k. inpro Tomasz Krawiec, 14-202 Ilawa ul. Smolki 17 tel.: 0 697 897 254, 089 679 05 04; fax: 089 679 05 93			
Tytuł:	SCHEMAT ZASILANIA PRZEPOMPOWNI PP2		
Nazwa obiektu:	SIEĆ KANALIZACJI SANITARNEJ Z PRZYLECZAMI		Data: 10.2007r.
Inwestor:	GMINA SUSZ		Skala:
Adres obiektu:	EMILIANOWO GM. SUSZ		Nr rys: E-02
Projektant:	inż. Tomasz Krawiec	Nr uprawnień: WAM00065/PWDE/06	Podpis:

AutocAD 2007 LT No. 345-68389736