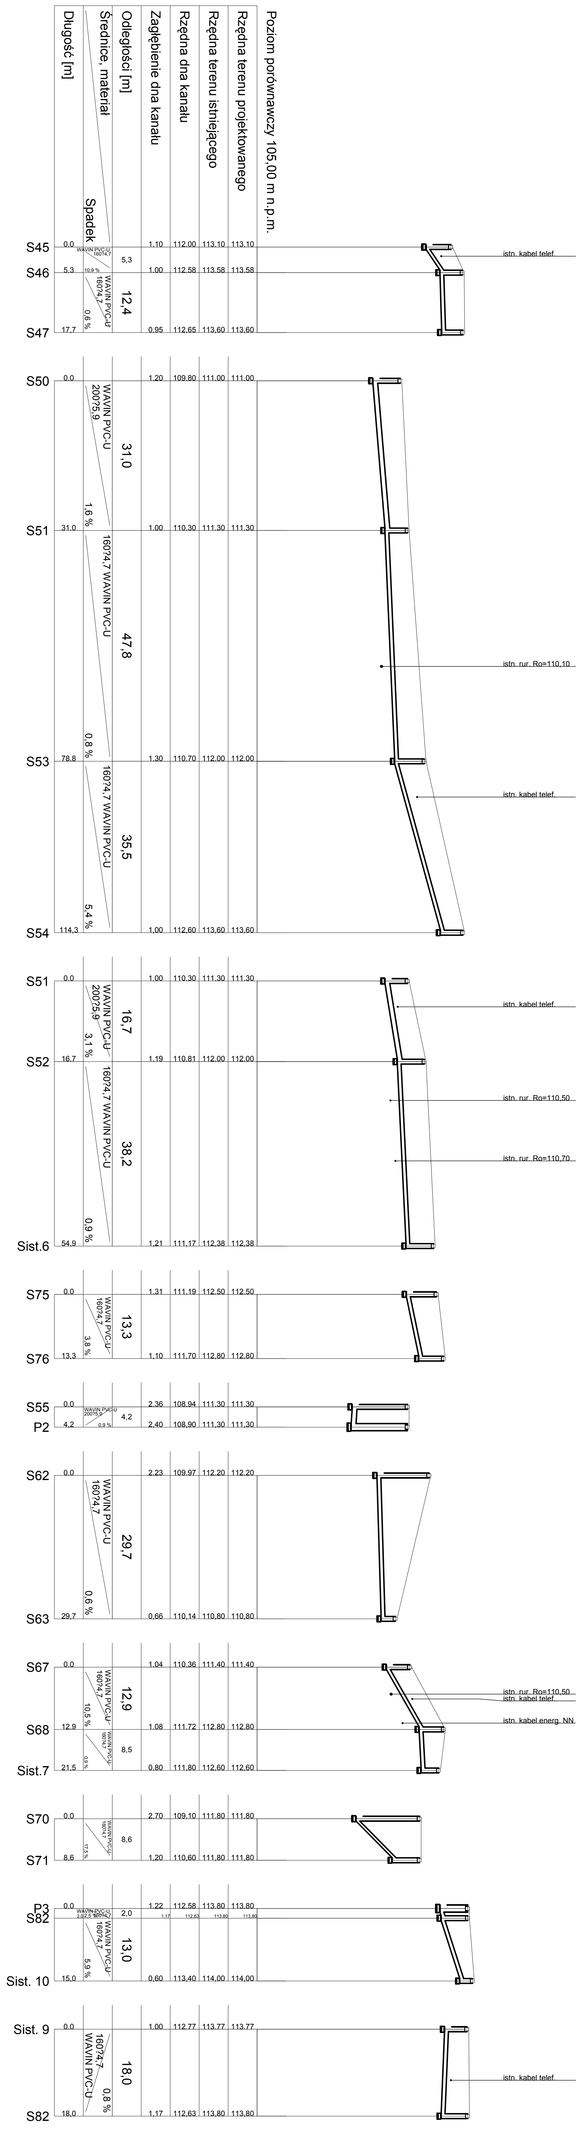

0.0				1.10	112.00	113.10	113.10	
			5.3					
5.3				1.00	112.58	113.58	113.58	
			12.4					
17.7		0.6 %		0.95	112.65	113.60	113.60	
0.0				1.20	109.80	111.00	111.00	
			31.0					
31.0		1.6 %		1.00	110.30	111.30	111.30	
			47.8					
78.8		0.8 %		1.30	110.70	112.00	112.00	
			35.5					
114.3		5.4 %		1.00	112.60	113.60	113.60	
0.0				1.00	110.30	111.30	111.30	
			16.7					
16.7		3.1 %		1.19	110.81	112.00	112.00	
			38.2					
54.9		0.9 %		1.21	111.17	112.38	112.38	
0.0				1.31	111.19	112.50	112.50	
			13.3					
13.3		3.8 %		1.10	111.70	112.80	112.80	
0.0				2.36	108.94	111.30	111.30	
			4.2					
4.2		0.0 %		2.40	108.90	111.30	111.30	
0.0				2.23	109.97	112.20	112.20	
			29.7					
29.7		0.6 %		0.66	110.14	110.80	110.80	
0.0				1.04	110.36	111.40	111.40	
			12.9					
12.9		10.5 %		1.08	111.72	112.80	112.80	
			8.5					
21.5		0.9 %		0.80	111.80	112.60	112.60	
0.0				2.70	109.10	111.80	111.80	
			8.6					
8.6		17.5 %		1.20	110.60	111.80	111.80	
0.0				1.22	112.58	113.80	113.80	
			2.0	1.17	112.63	113.80	113.80	
			13.0					
15.0		5.9 %		0.60	113.40	114.00	114.00	
0.0				1.00	112.77	113.77	113.77	
			18.0					
18.0		0.8 %		1.17	112.63	113.80	113.80	

Zakład Usług Projektowych i Inżynierskich Inwestycyjnych
PROJSANIT
ul. K. Jurowej 6/222, 14-, 220 Olsztyn, tel/fax: (089) 5491513
email: projsanit@...

Profil podłużny sieci kanalizacji sanitarnej

Profil podłużny sieci kanalizacji sanitarnej w Piotrkowie-Janoszewie

Data: 09. 2007 r.
Skala: 1:100/500
Branża: SANITARNA
Rys. nr 19

Inwestor: Gm. i miasto Susz
Projektował: mgr inż. Robert Tiebel
Sprawdził: mgr inż. Robert Tiebel
Adres inwestycji: Piotrkowo-Janoszewo
Sporządził: mgr inż. Robert Tiebel
upr. proj. bez ogr. w specjalności instalacyjnej w zakresie sieci, instalacji i urządzeń cieplnych, wentylacyjnych, gazowych, wodociągowych i kanalizacyjnych