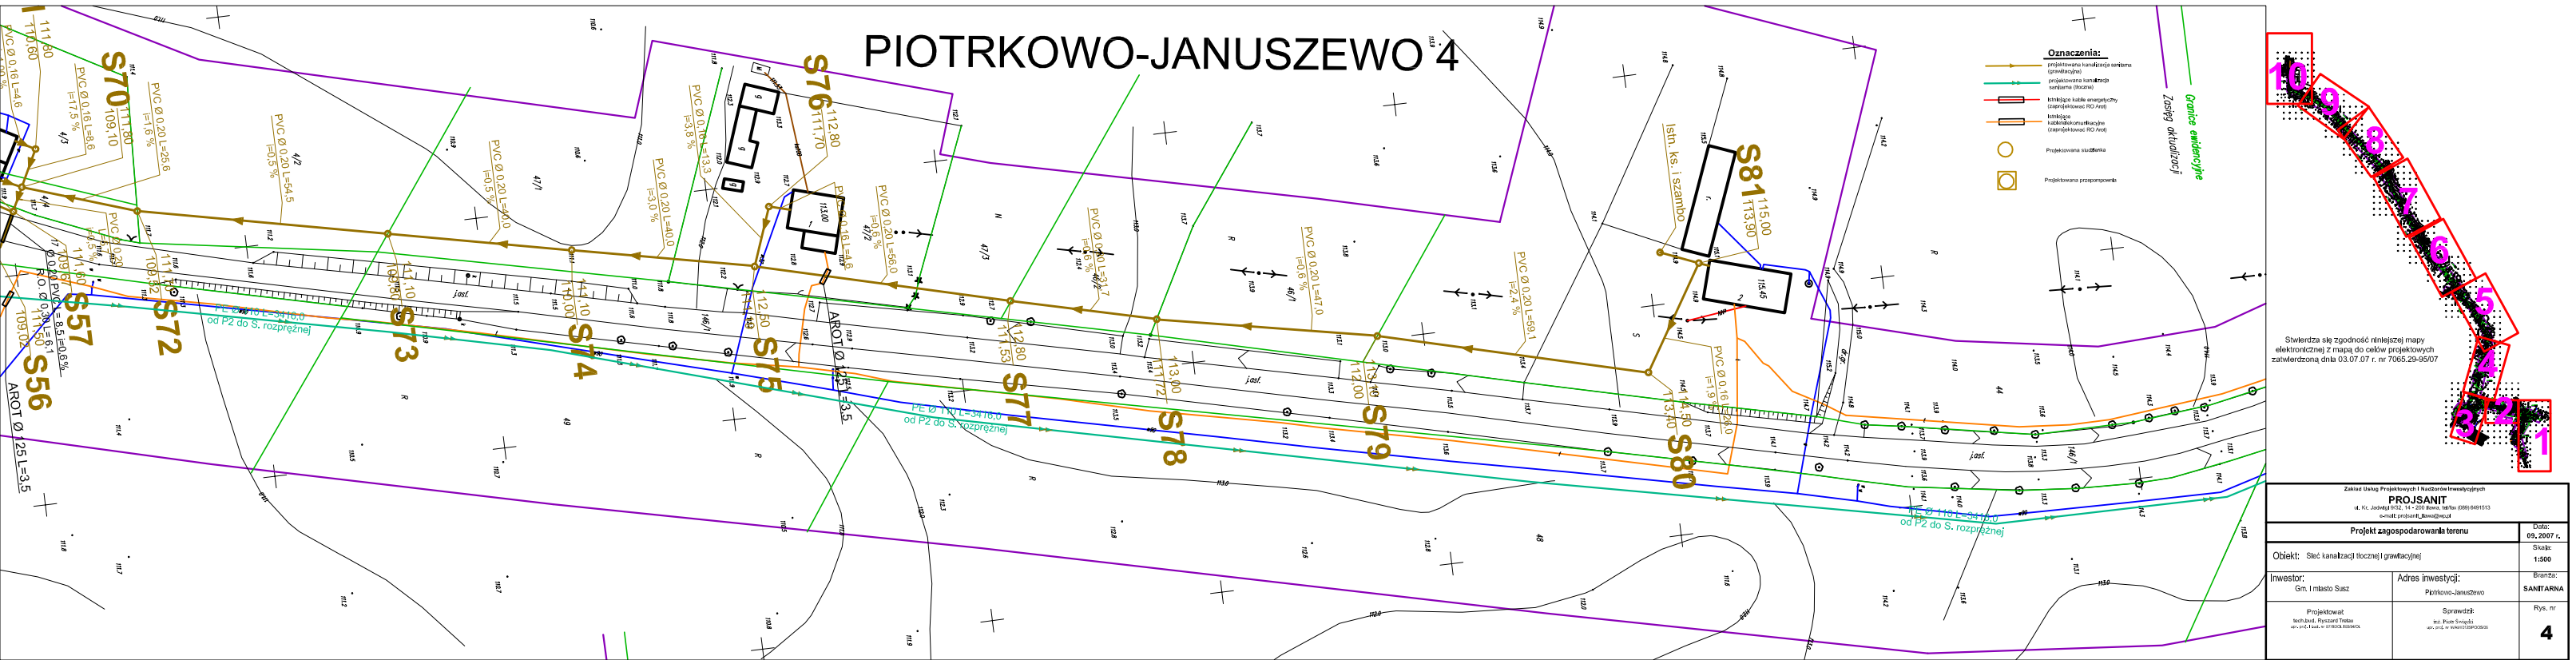
PIOTRKOWO-JANUSZEWO 4
Oznaczenia:
projektowana kanalizacja sanitarna (grawitacyjna)
projektowana kanalizacja sanitarna (tłoczna)
istniejące kable energetyczny (zaprojektować RO Arot)
istniejące kable telekomunikacyjne (zaprojektować RO Arot)
Projektowana studzienka
Projektowana przepompownia
Granice ewidencyjne
Zasięg aktualizacji
Stwierdza się zgodność niniejszej mapy elektronicznej z mapą do celów projektowych zatwierdzoną dnia 03.07.07 r. nr 7065.29-95/07
S56
S57
S70
S72
S73
S74
S75
S76
S77
S78
S79
S80
S81
Istn. ks. i szambo
PE Ø 110 L=3416,0 od P2 do S. rozprężnej
AROT Ø 125 L=3,5
Zakład Usług Projektowych i Nadzorów Inwestycyjnych
PROJSANIT
ul. XX. Jadwigi 9/32, 14 - 200 Iława, tel/fax (089) 6491513
e-mail: projsanit_iława@wp.pl
Projekt zagospodarowania terenu
Data: 09.2007 r.
Obiekt: Sieć kanalizacji tłocznej i grawitacyjnej
Skala: 1:500
Inwestor: Gm. i miasto Susz
Adres inwestycji: Piotrkowo-Januszewo
Branża: SANITARNA
Projektował: tech.bud. Ryszard Trelau
Sprawdził: mgr. Piotr Świątki
Rys. nr 4