PIOTRKOWO-JANUSZEWO 8

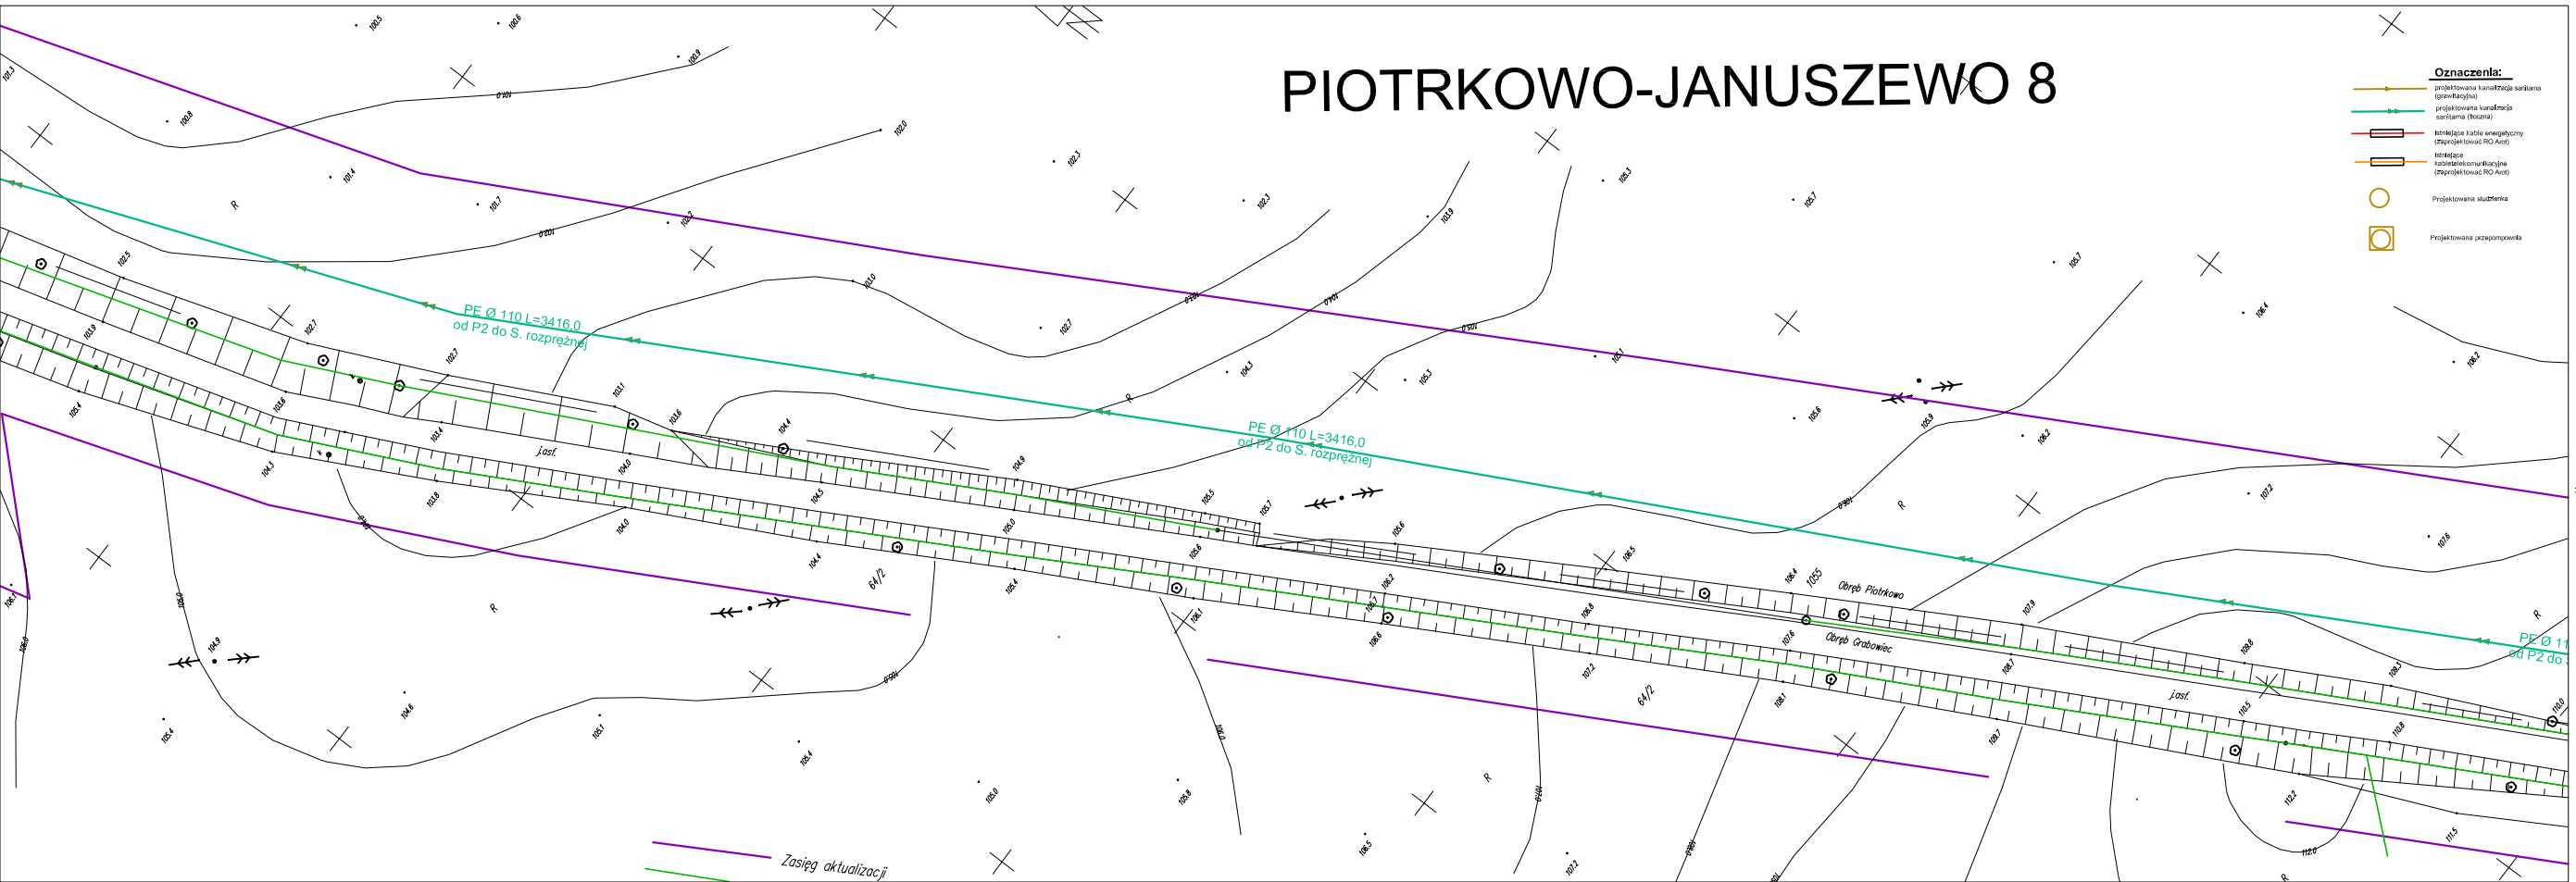

Oznaczenia:

- projektowana kanalizacja sanitarna (grawitacyjna)
- projektowana kanalizacja sanitarna (tłoczna)
- istniejące kable energetyczny (zaprojektować RO Aest)
- istniejące kabelelektromunikacyjne (zaprojektować RO Aest)
- Projektowana studzienka
- Projektowana przepompownia

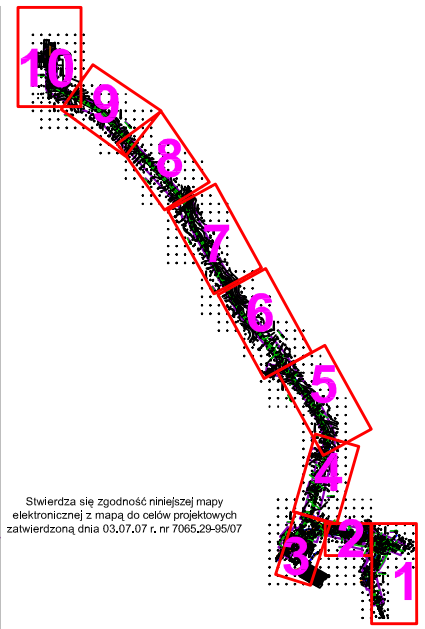

Stwierdza się zgodność niniejszej mapy elektronicznej z mapą do celów projektowych zatwierdzoną dnia 03.07.07 r. nr 7065.29-95/07

Zakład Usług Projektowych i Nadzorów Inwestycyjnych
PROJSANIT
ul. Kr. Jadwigi 8/32, 14 - 200 Iława, tel/fax (089) 6491513
e-mail: projsanit_ilawa@wp.pl

Projekt zagospodarowania terenu		Data: **09. 2007 r.**
Obiekt: Sieć kanalizacji tłocznej i grawitacyjnej		Skala: **1:500**
Inwestor: Gm. i miasto Susz	Adres inwestycji: Piotrkowo-Januszewo	Branża: **SANITARNA**
Projektował: tech.bud. Ryszard Tretiak upr. proj. Nr ITB/OL/ I/2/34/OL	Sprawdził: inż. Piotr Święcki upr. proj. nr 1/0/0/0123/POOS/00	Rys. nr **8**