Inwestycja ENERGA - OPERATOR S.A.

Inwestycja U.G.i M. Susz

Szafka złączowo - pomiarowa

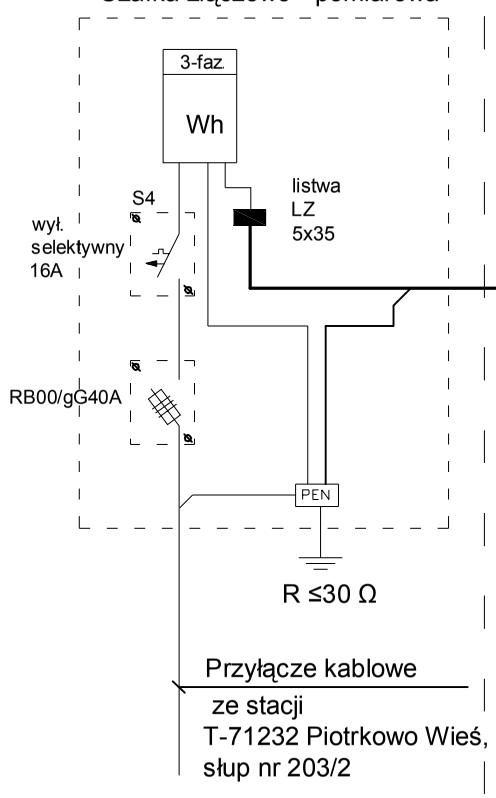

YAKY4x25mm²
L=28/33m

Proj. szafka zasilająca

IP55

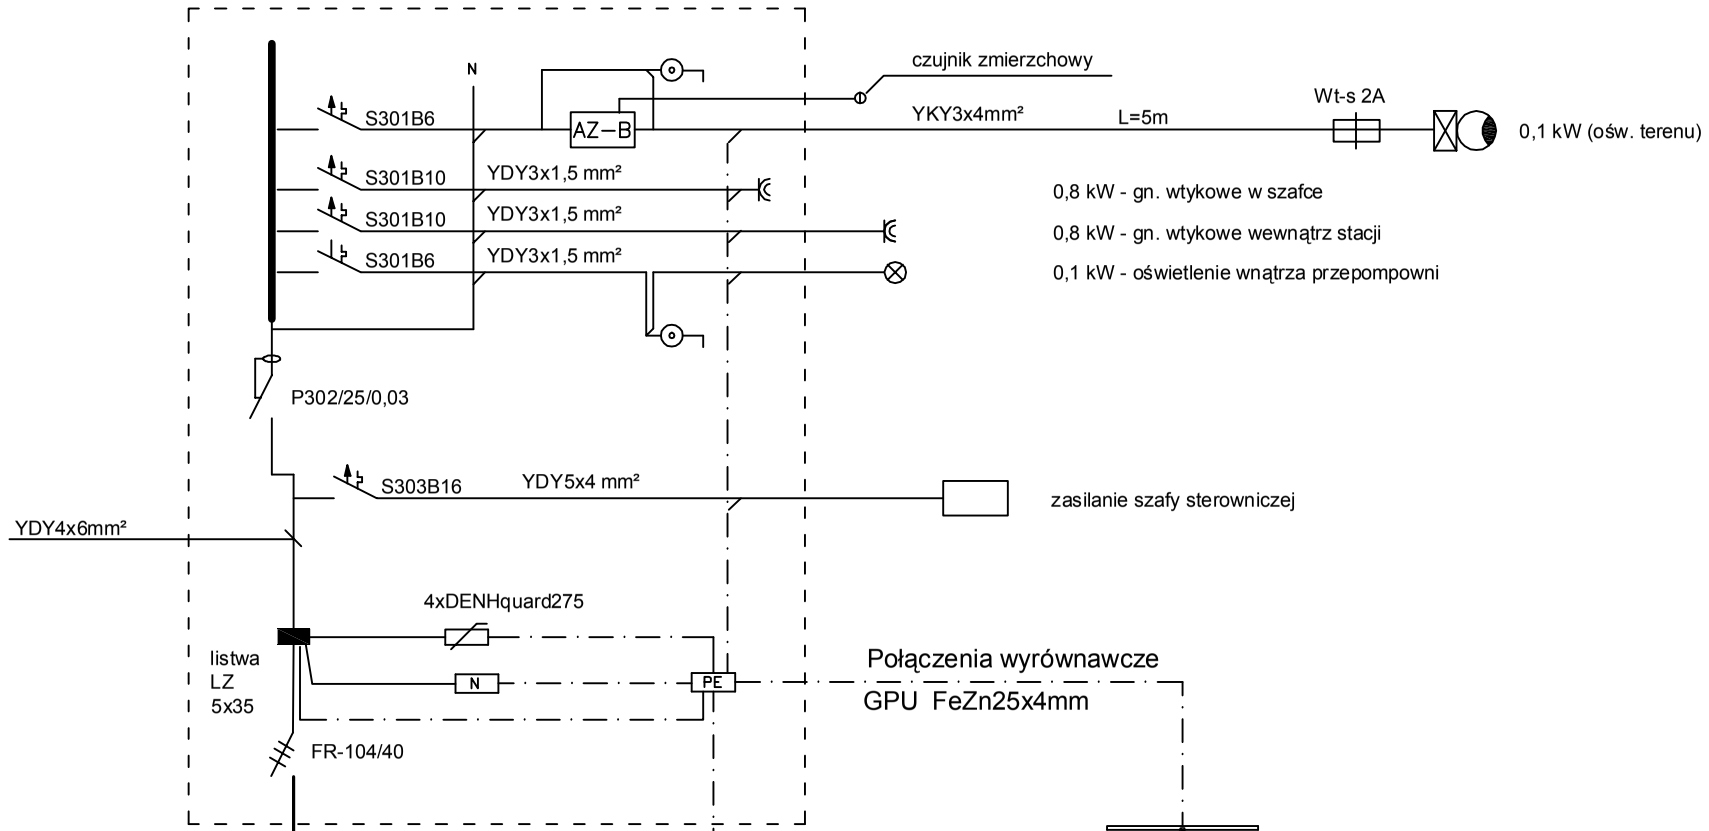

Połączenia wyrównawcze

GPU FeZn25x4mm

Studnia odwodnienia (metalowe rury, obudowy, zbiorniki)

R ≤30 Ω

Wykonać uziom pionowy z
prętów stalowych miedziowanych
GALMAR

BILANS MOCY:
Pi8,1xkj0,8=Ps6,5kW

UWAGI:
1. W proj. rozdzielni wykonać podział przewodu PEN na PE i N
2. Punkt PE połączyć bednarką FeZn25x4mm² z projektowanym uziomem

Biuro Inwestycyjno - Projektowe
tk.inpro
Tomasz Kraweć, 14-202 Iława ul. Smolki 17
tel: 0 697 897 254, 089 679 05 04; fax: 089 679 05 93

Tytuł: SCHEMAT ZASILANIA PRZEPOMPOWNI **PP1**		
Nazwa obiektu: SIEĆ KANALIZACJI SANITARNEJ Z PRZYŁĄCZAMI		Data: 10.2007r.
Inwestor: GMINA SUSZ		Skala:
Adres obiektu: JANUSZEWO - PIOTRKOWO GM. SUSZ		Nr rys: E-02
Projektant: inż. Tomasz Kraweć	Nr uprawnień: WAM/0065/PWOE/06	Podpis:

AutoCAD 2007 LT No. 345-69399736