


B - B

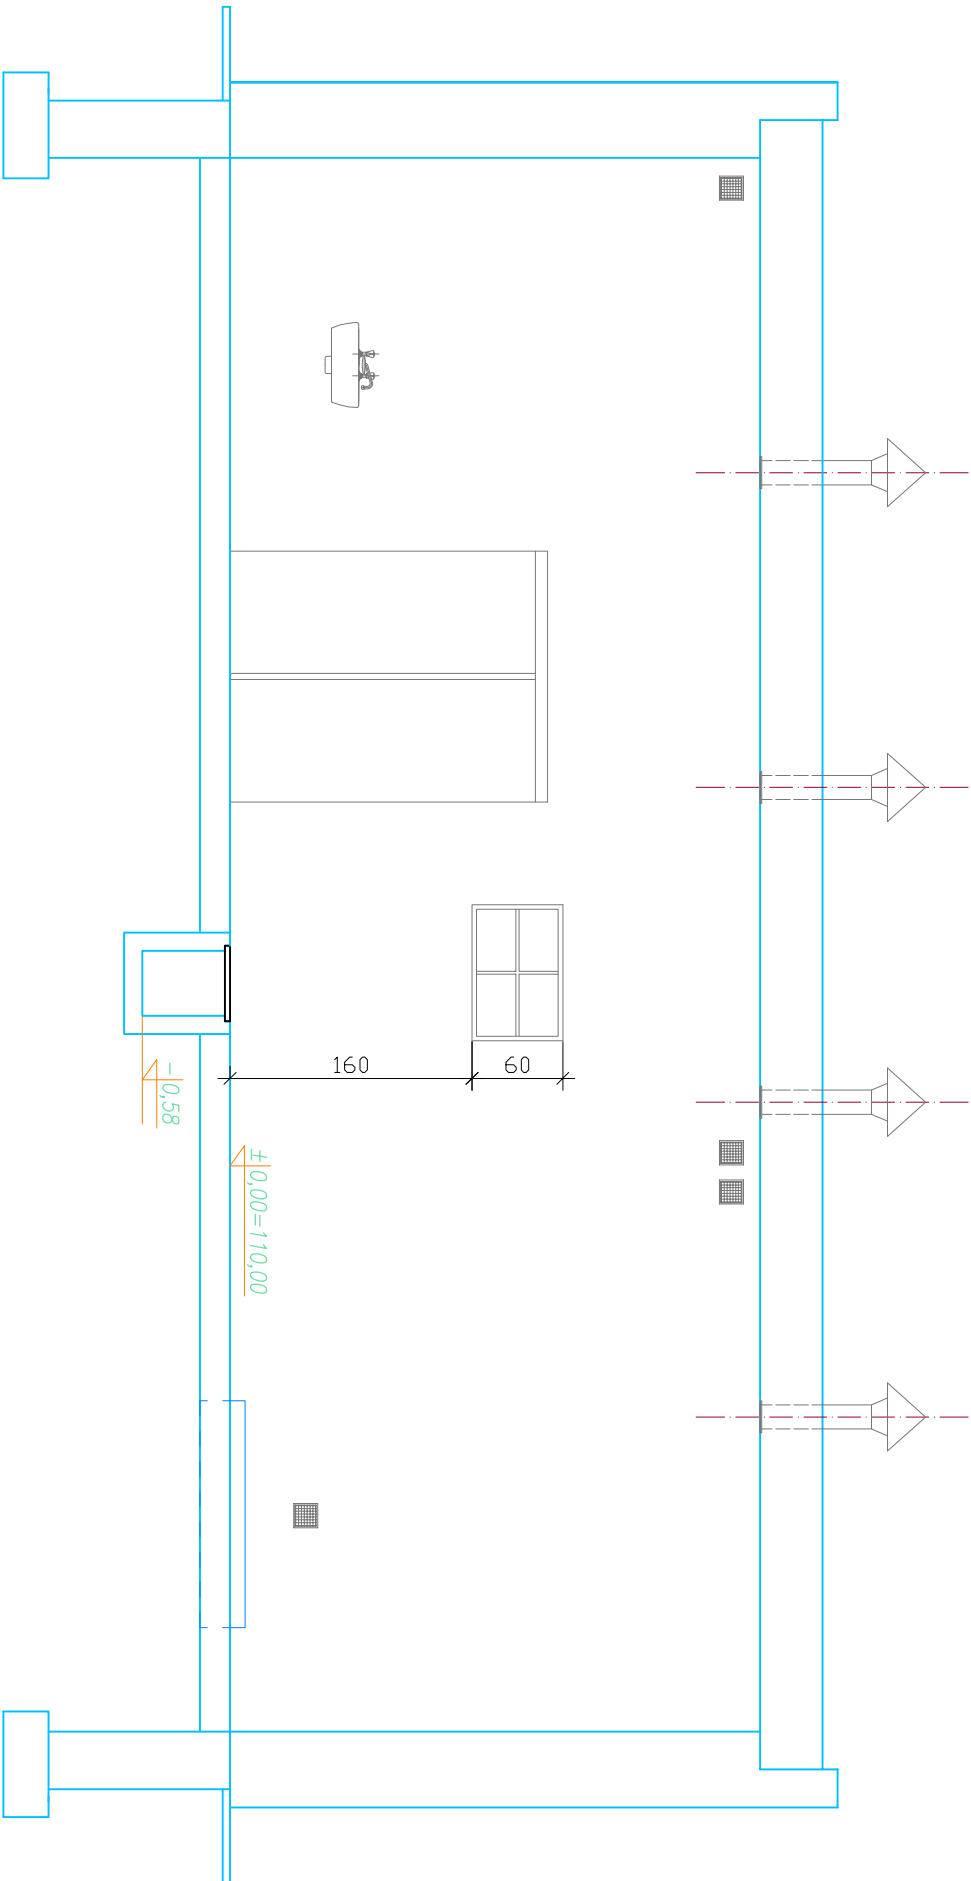

PRACOWNIA INWESTYCYJNO-PROJEKTOWA INSTALACJI I INŻYNIERII SANITARNEJ  
14-200 ILAWA, ul. Ostródzka 53, tel/fax (0-89) 648-71-51

OBIEKT: STACJA UZDATNIANIA WODY

ADRES: DZ. NR 64/56, JANUSZEWÓ, GMINA SUSZ

TEMAT: Stan istniejący – przekrój B-B

NR RYSUNKU

7

PROJEKTOWAŁ	OPRACOWAŁ	KREŚLIŁ	PODZIAŁKA
inż. Jerzy Kujowski	Adrian Kujowski	Adrian Kujowski	1:50
nr upr. 220/82/01; 74/92/01	--	--	DATA

pozdziernik 2009r.