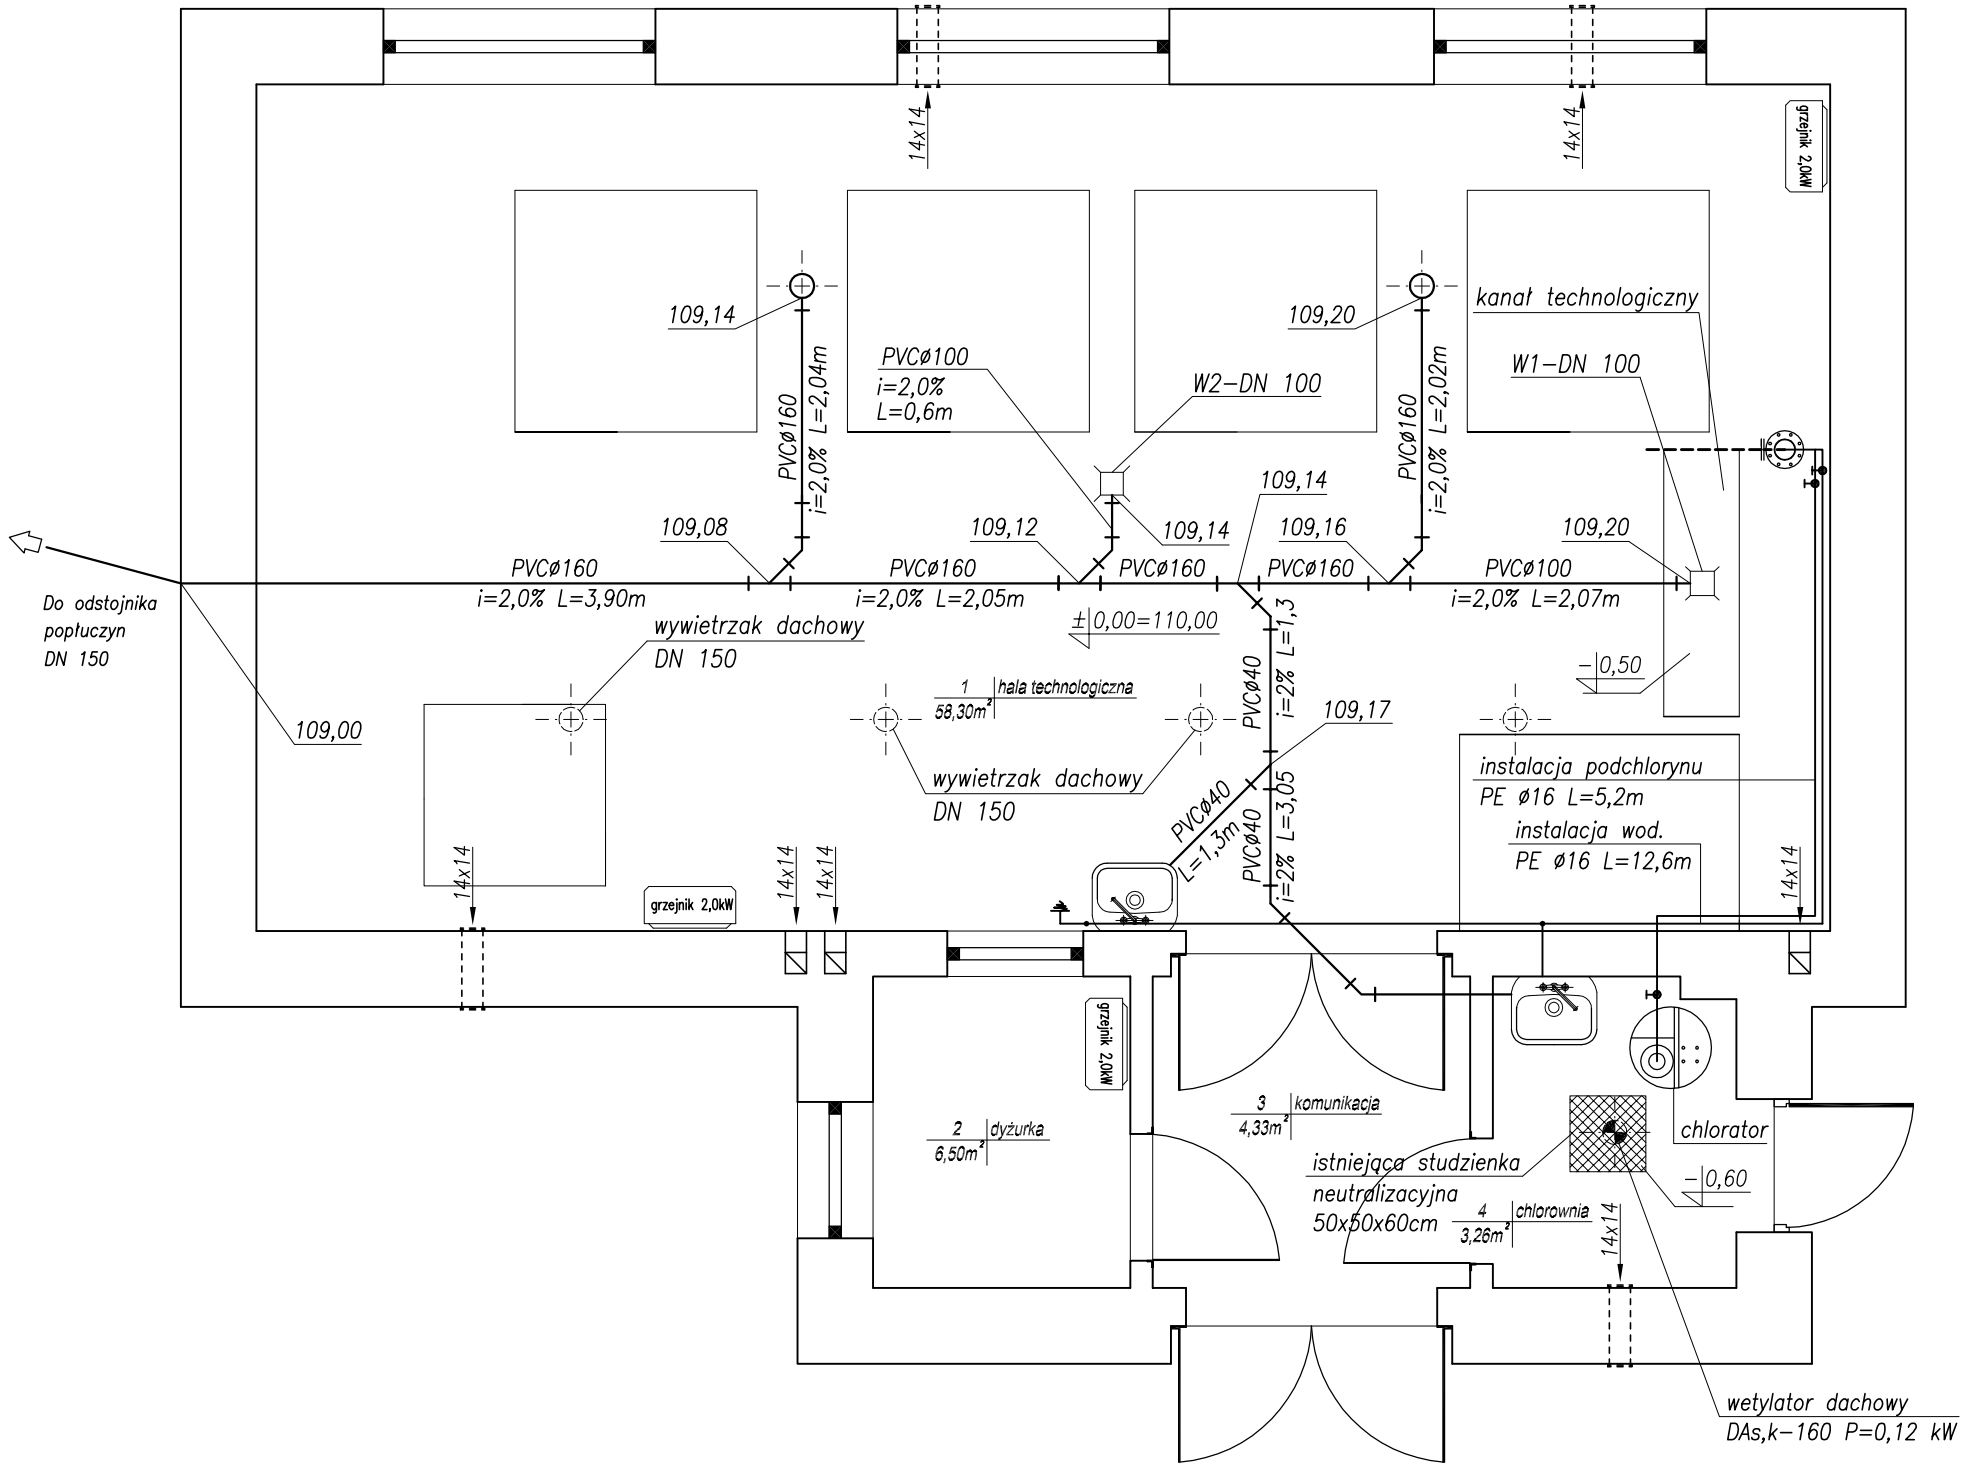

INEKO — PRACOWNIA INWESTYCYJNO–PROJEKTOWA INSTALACJI I INŻYNIERII SANITARNEJ 14–200 IŁAWA,ul.Ostródzka 53,tel/fax(0–89)648–71–51		
OBIEKT: STACJA UZDATNIANIA WODY ADRES: DZ. NR 64/56, JANUSZEWO, GMINA SUSZ TEMAT: INSTALACJE SANITRANE WEWNĘTRZNE		NR RYSUNKU 5
PROJEKTOWAŁ inż. Jerzy Kujawski nr upr. 220/82/OL; 74/92/OL	OPRACOWAŁ inż. Wojciech Panek ––	KREŚLIŁ inż. Wojciech Panek ––
		PODZIAŁKA 1 : 50
		DATA październik 2009r.