Olbrachtówko 6

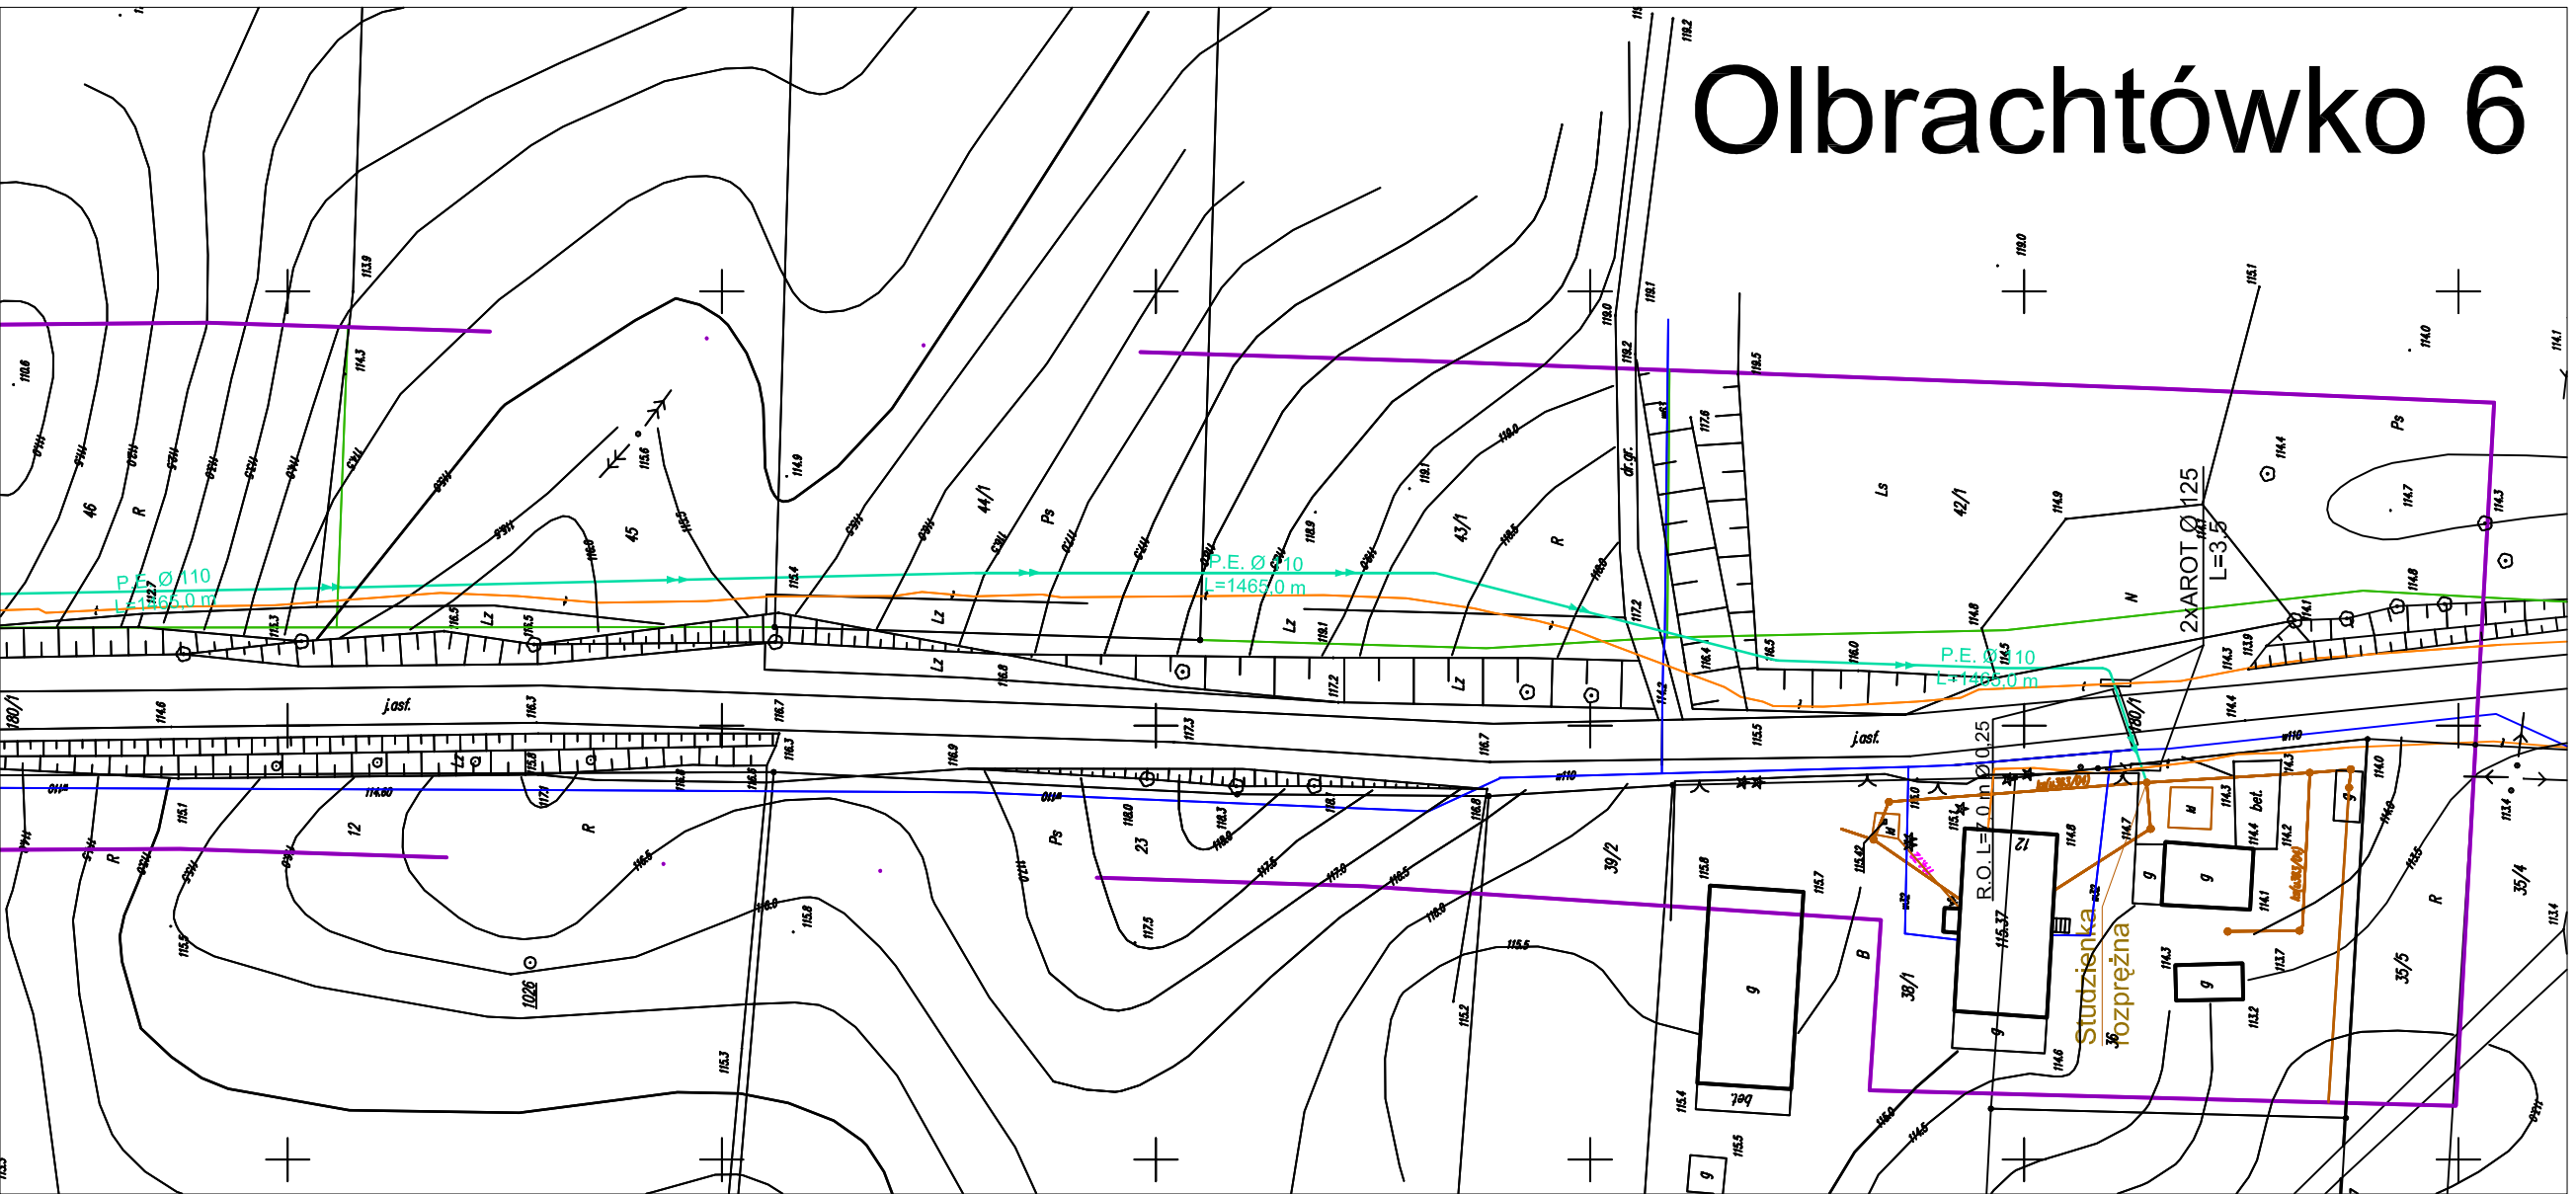

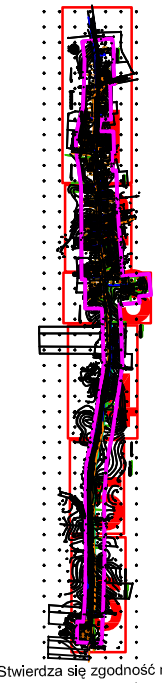

Oznaczenia:

- projektowana kanalizacja sanitarna (grawitacyjna)
- projektowana kanalizacja sanitarna (tłoczna)
- istniejące kable energetyczny (zaprojektować RO Arot)
- istniejące kable telekomunikacyjne (zaprojektować RO Arot)
- Projektowana studzienka
- Projektowana przepompownia

Stwierdza się zgodność niniejszej mapy elektronicznej z mapą do celów projektowych zatwierdzoną dnia 12.10.2007
7065.28-63/07, 7065.06-42/07

Zakład Usług Projektowych i Nadzorów Inwestycyjnych
PROJSANIT
ul. Kr. Jadwigi 9/32, 14 - 200 Iława, tel/fax (089) 6491513
e-mail: projsanit_ilawa@wp.pl

Projekt zagospodarowania terenu kanalizacji sanitarnej		Data: **09. 2007 r.**
Obiekt: Sieć kanalizacji tłocznej i grawitacyjnej		Skala: **1:500**
Inwestor: Gm. i miasto Susz	Adres inwestycji: Olbrachtówko	Branża: **SANITARNA**
Projektował: tech.bud. Ryszard Tretau upr. proj. i bud. nr 97/80/OL i 93/94/OL	Sprawdził: inż. Piotr Święcki upr. proj. nr WAM/0125/POOS/06	Rys. nr **6**