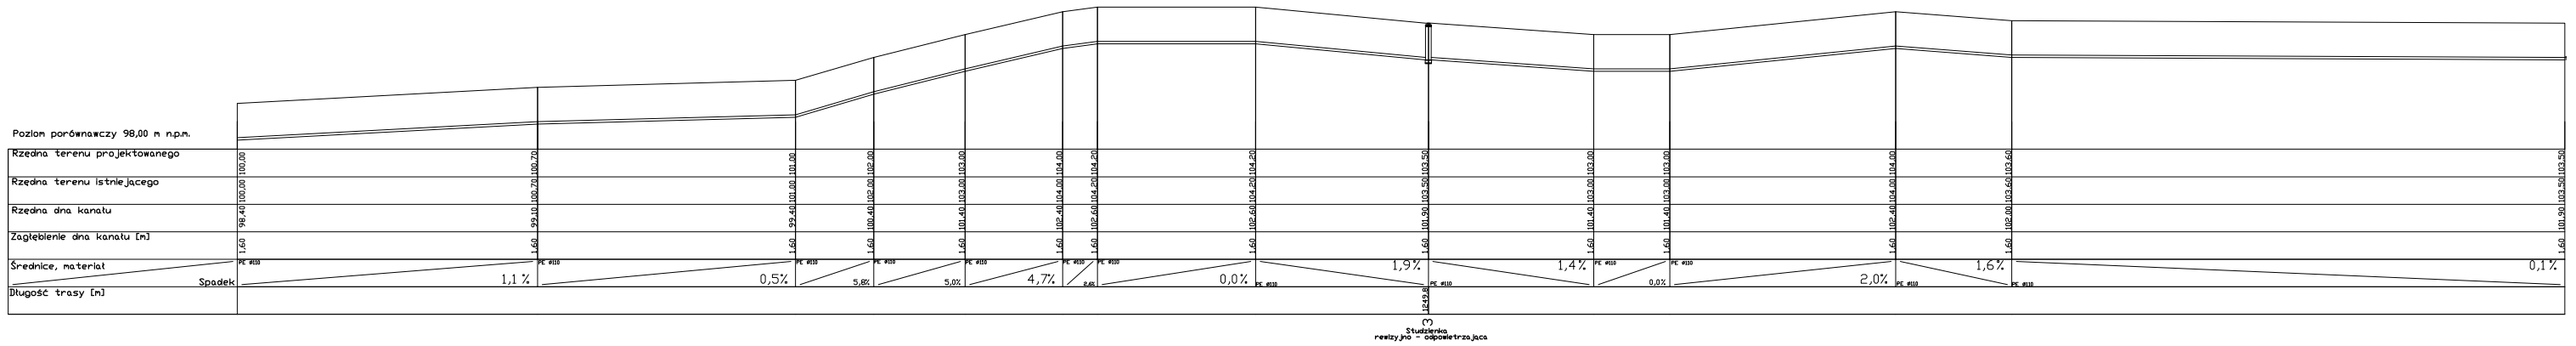


Zakład Usług Projektowych i Doradztwa Inwestycyjnych
PROJSANIT
ul. Kr... Jadwigi 9/10, 14-220 Nowe, tel/fax (089) 6401518
e-mail: projsanit_Nowe@o2.pl

| | | |
|---|---|---|
| Profil podłużny kanalizacji tłocznej | | Data: 06. 2009 r. |
| Temat: Budowa odcinka sieci kanalizacji sanitarnej tłocznej | | Skala: 1:100/500 |
| Inwestor: Gmina i Miasto Susz | Adres inwestycji: Jasny Młynki - Bukwałde | Branża: SANITARNA |
| Projektował: Inż.Michał Ryszard Trojan, nr uprawnień 11/PO/03, 89/WKP/11 | Sprawdził: Inż. Piotr Sucharda, nr uprawnień 11/PO/03, 89/WKP/11/POOS | Rys. nr 6 |