

Załącznik Nr 5 do protokołu nr V/2011  
z sesji Rady Miejskiej w Suszu  
z dnia 4.03.2011 r.

**Uchwała Nr V/31/2011**  
**Rady Miejskiej w Suszu**  
**z dnia 4 marca 2011 r.**

**w sprawie przystąpienia do sporządzenia miejscowego planu zagospodarowania  
przestrzennego w obszarze gminy Susz w obrębach geodezyjnych: Ulnowo,  
Różanki, Falknowo.**

Na podstawie art. 14 ustawy z dnia 27 marca 2003r. o planowaniu i zagospodarowaniu przestrzennym (Dz.U. z 2003 r. Nr 80, poz. 717z późn. zmianami) Rada Miejska w Suszu uchwala, co następuje:

**§ 1.**

Przystępuje się do sporządzenia miejscowego planu zagospodarowania przestrzennego gminy Susz w obrębach geodezyjnych Ulnowo, Różanki, Falknowo.

**§ 2.**

Granice opracowania planu określa załącznik graficzny do uchwały stanowiący jej integralną część.

**§ 3.**


Wykonanie uchwały powierza się Burmistrzowi Gminy i Miasta Susz.

**§ 4.**


Uchwała wchodzi w życie z dniem jej podjęcia.

**PRZEWODNICZĄCY RADY**

  
**Zbigniew Skolimowski**

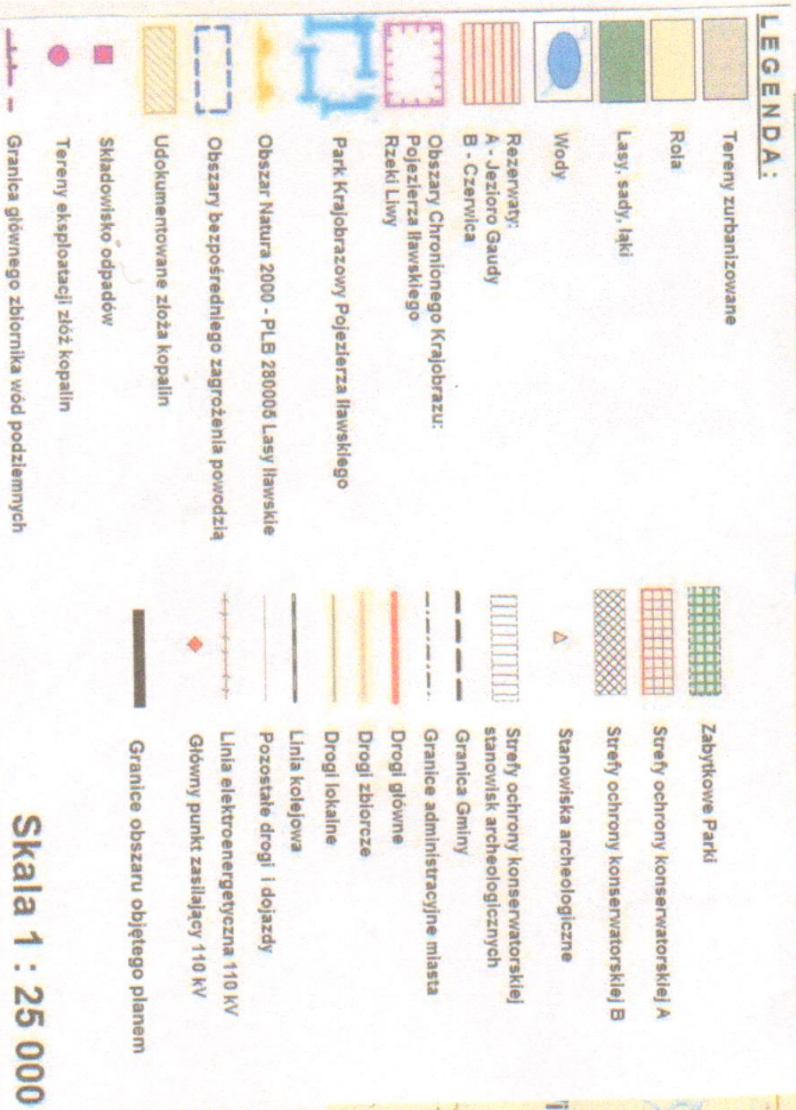

Skala 1 : 25 000

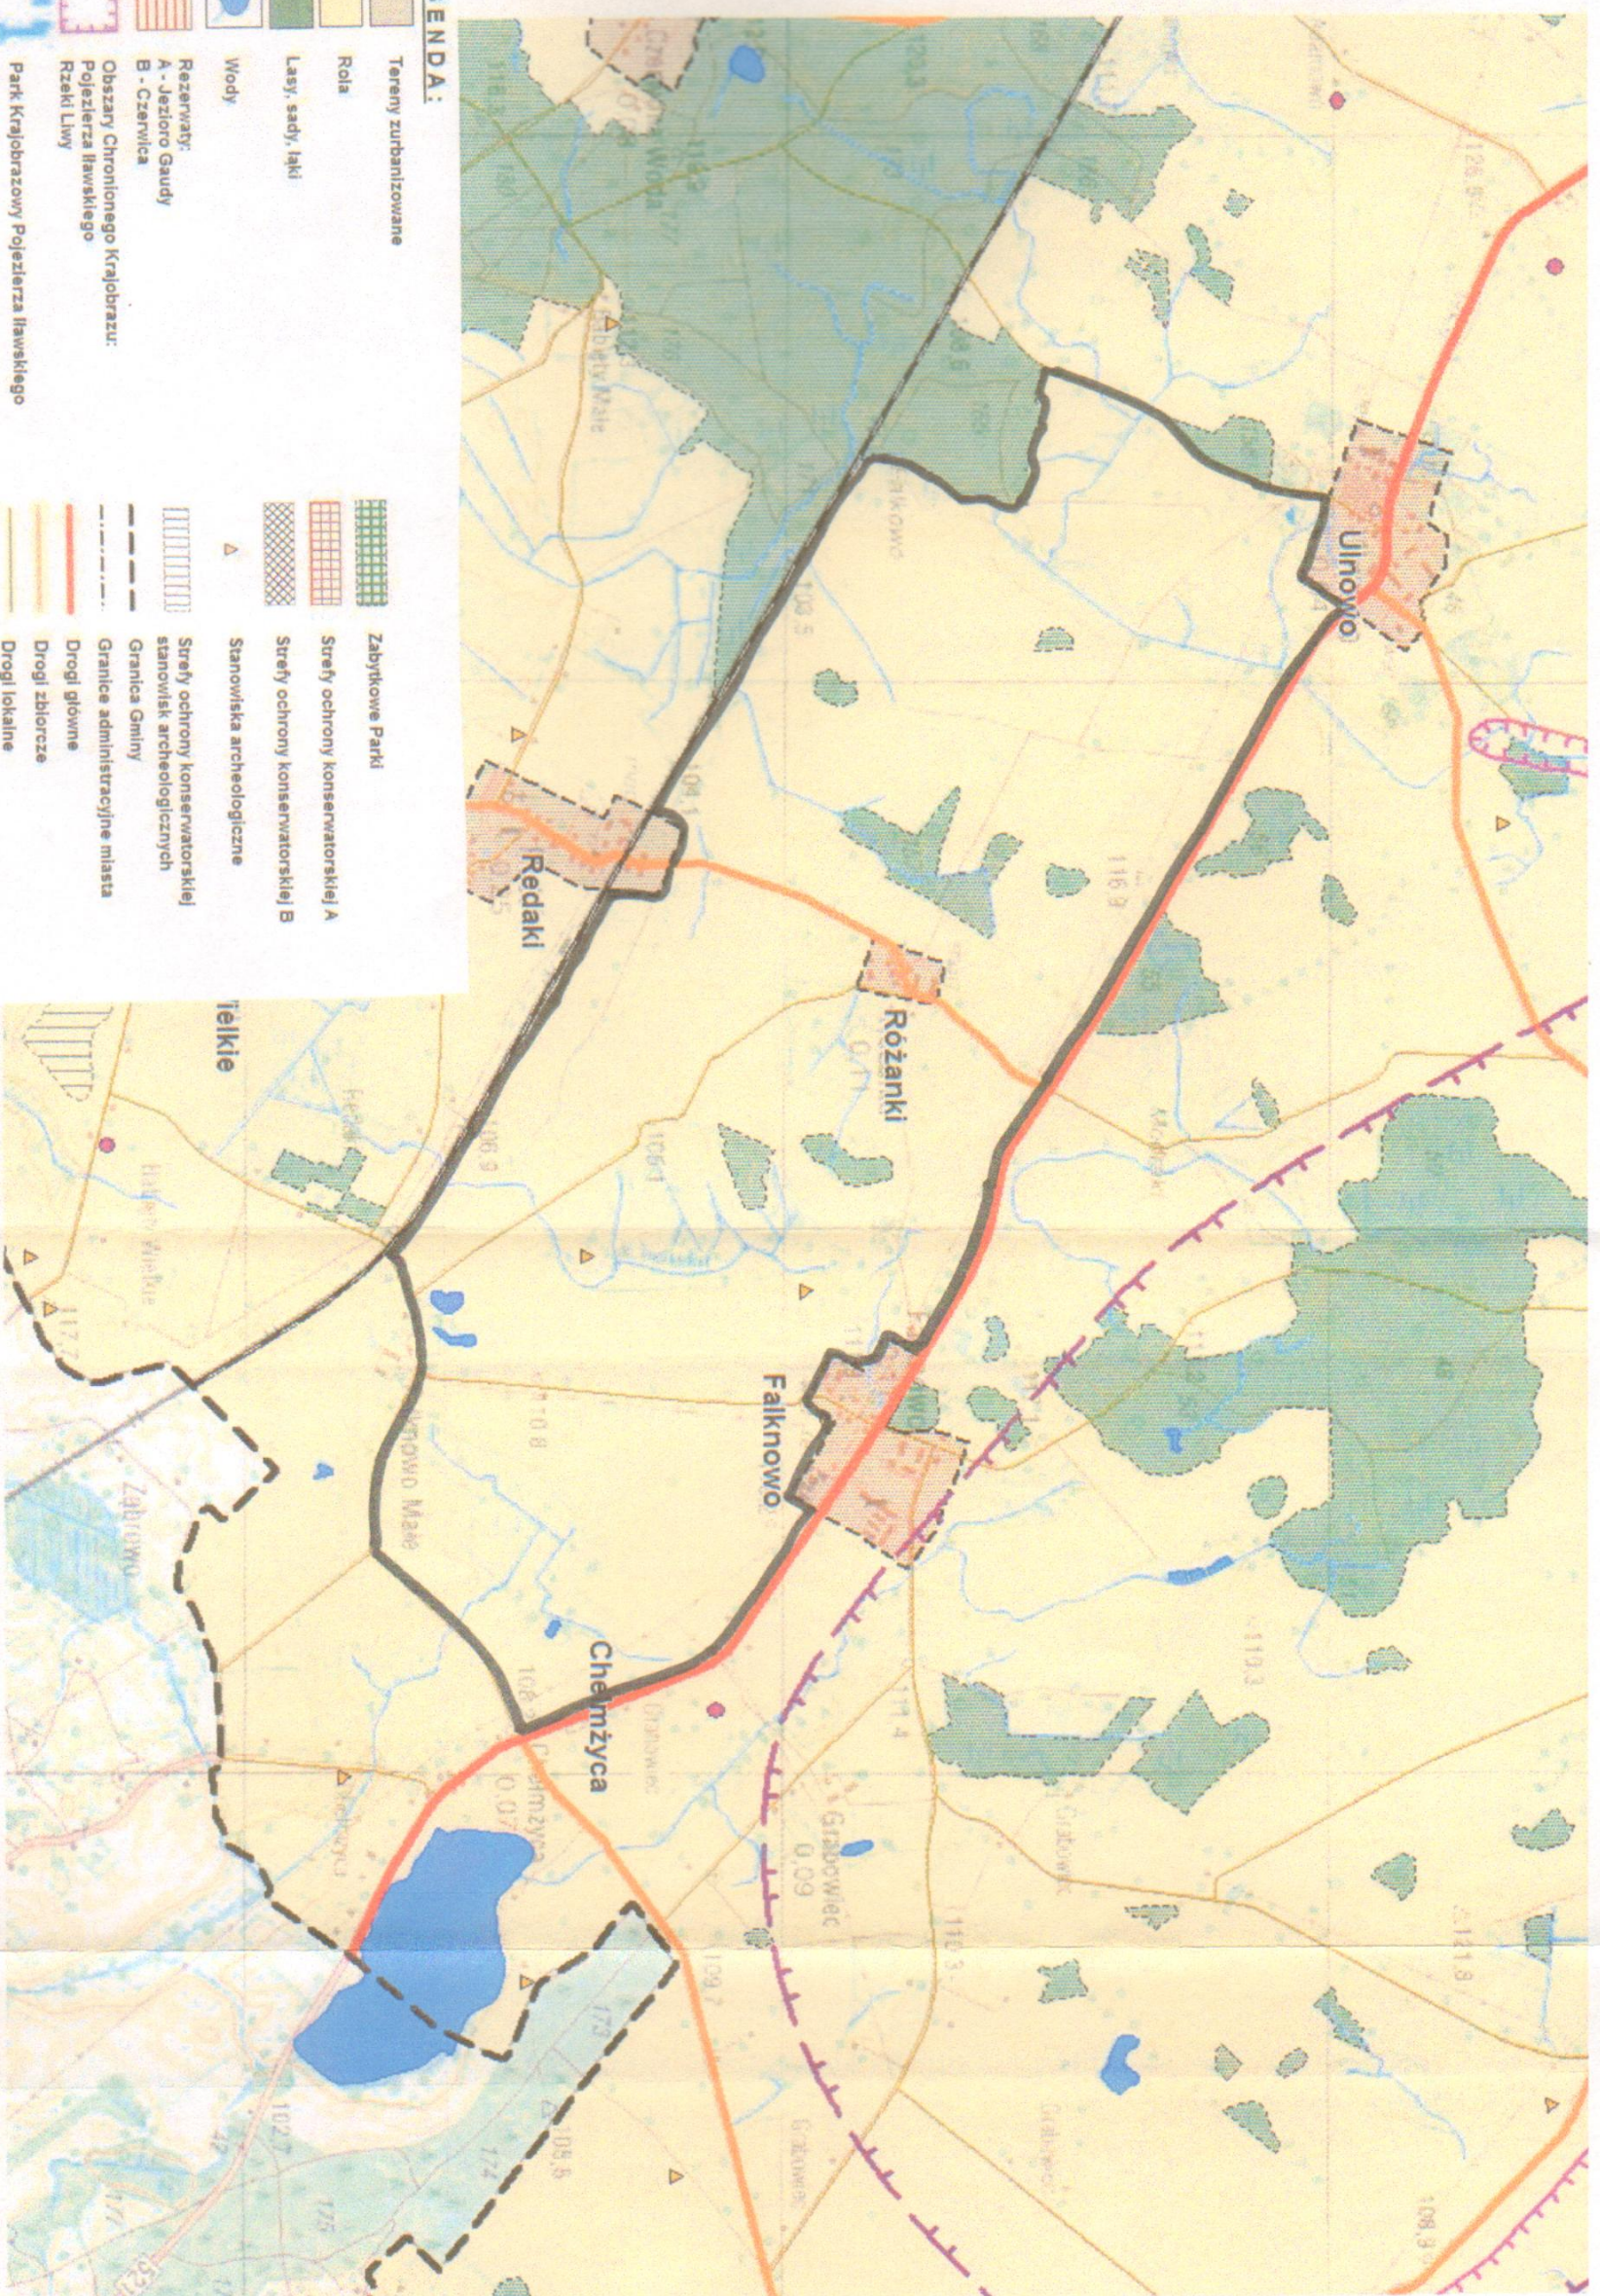

Wz. do numeru m/V 29/2011  
Eduki. Miejskiej i Suw. z dnia 4.03.2011 r.

**PRZEWODNICZĄCY RADY**  
Zbigniew Skolimowski