SCHEMAT PODŁĄCZENIA KOTŁA

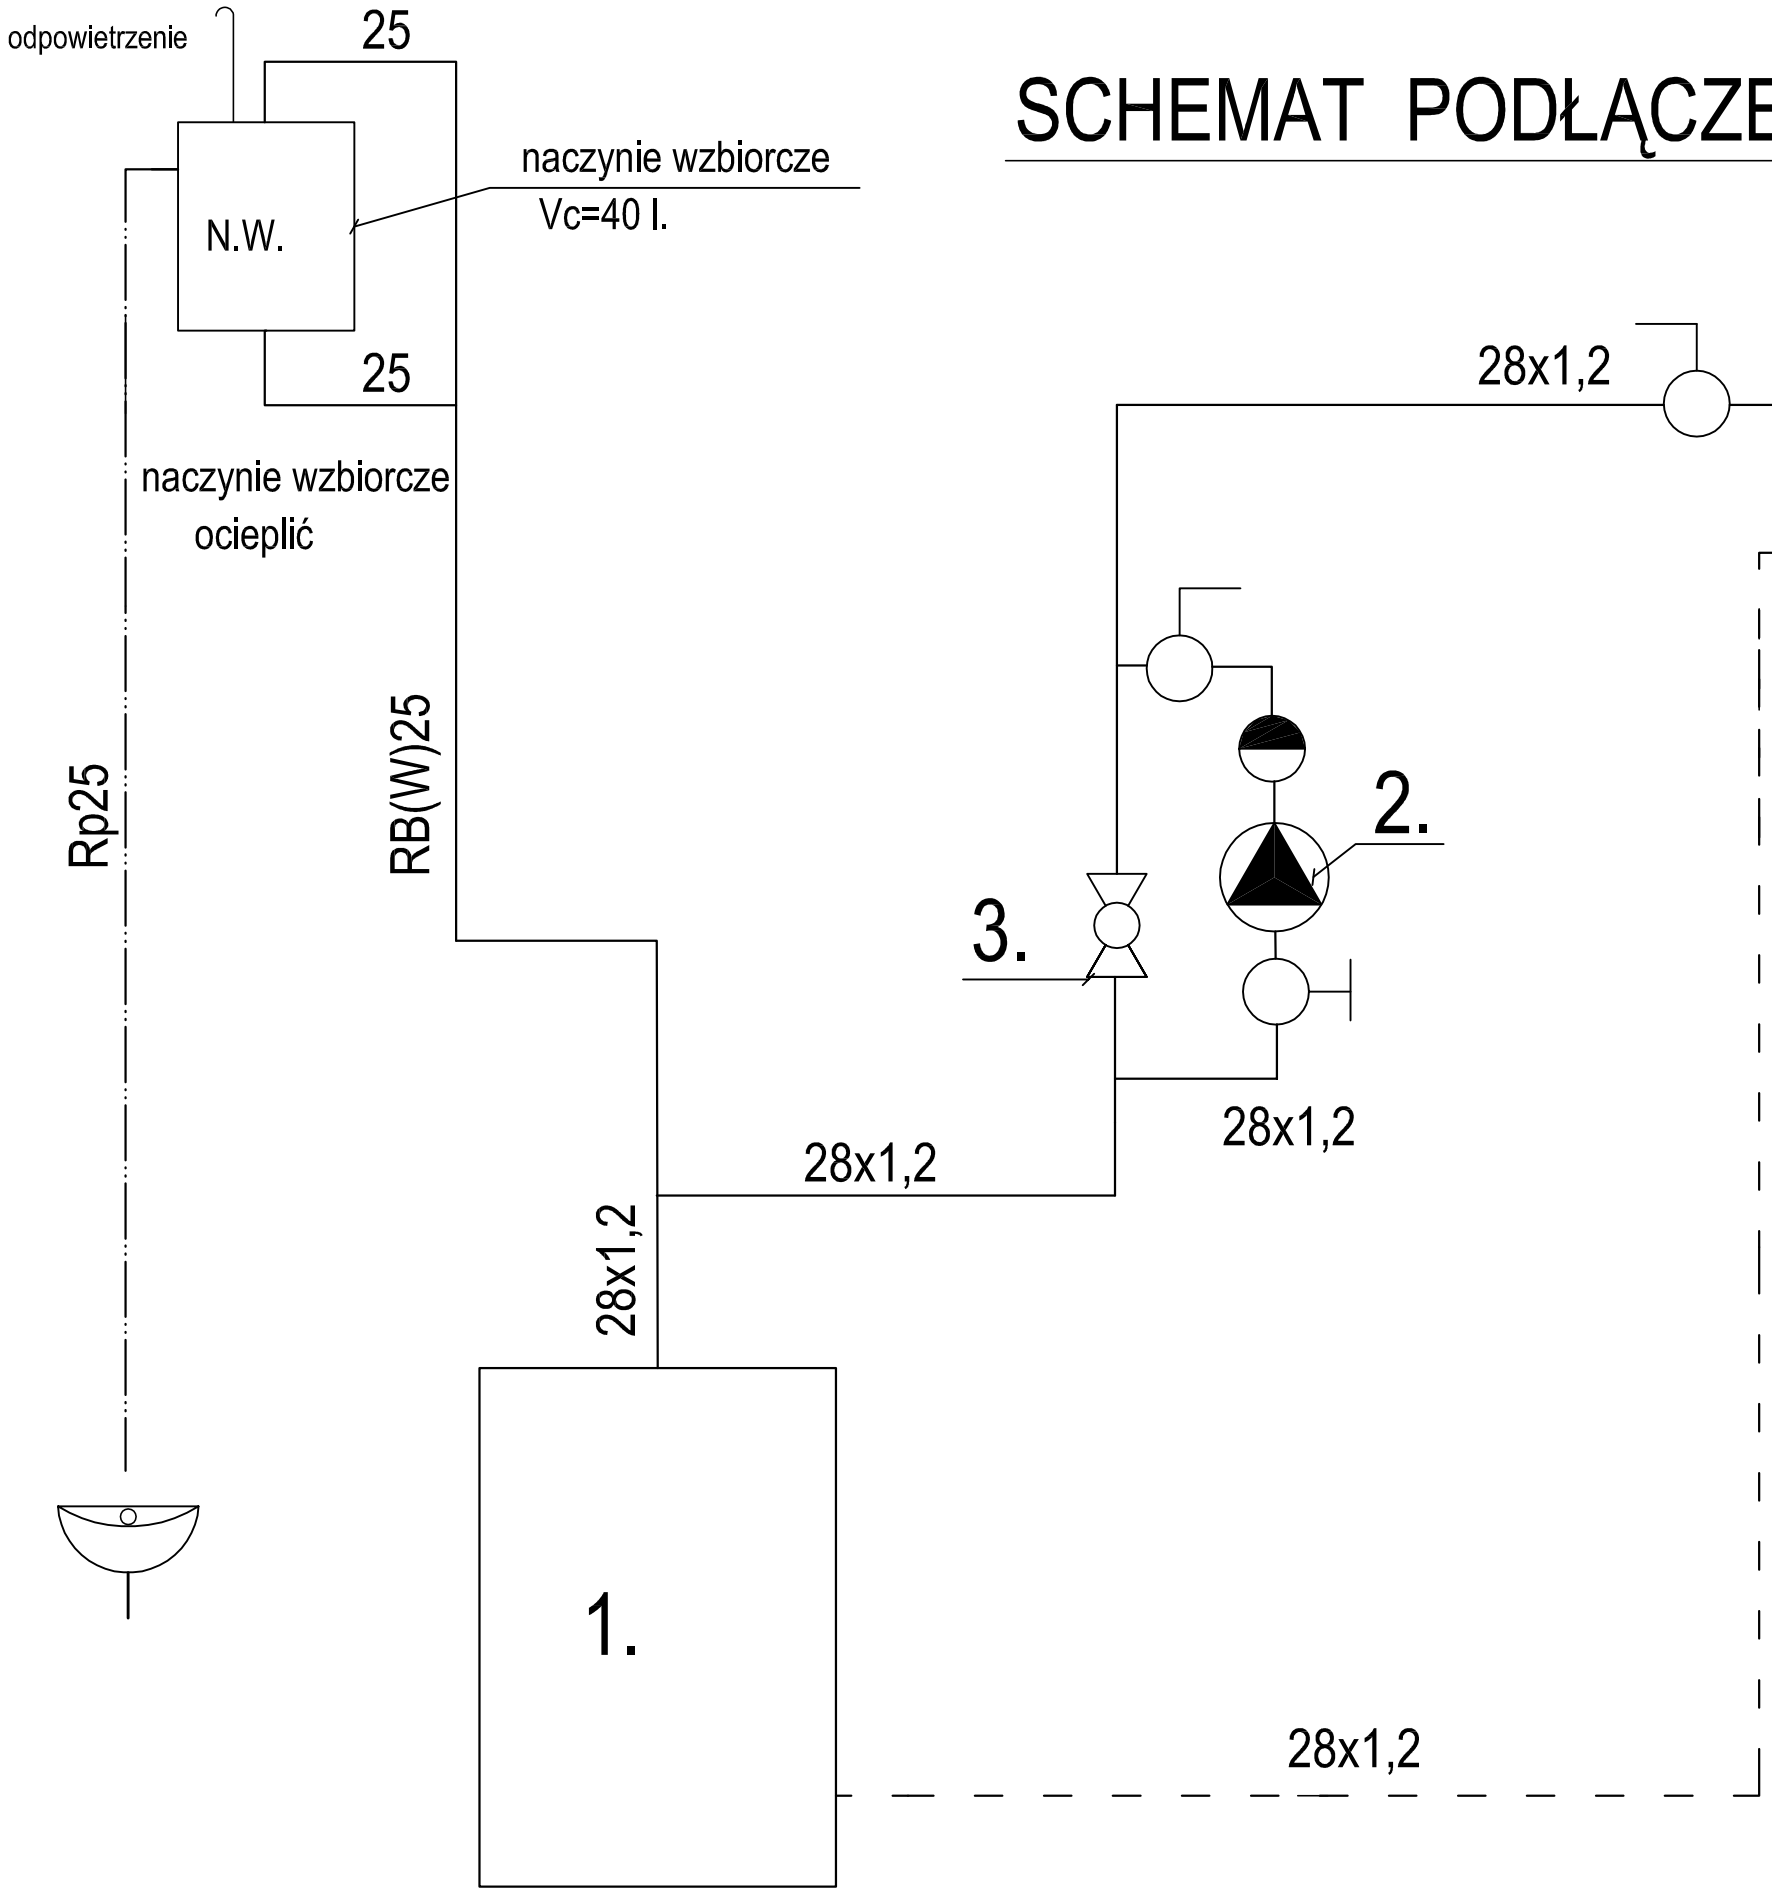

U W A G A:

-Kocioł i urządzenia zamontować zgodnie z zaleceniami i wytycznymi Producenta.

PRACOWNIA PROJEKTOWA AWK UL. KRÓLOWEJ JADWIGI 9/11, 14-200 IŁAWA					
PRZEDMIOT RYSUNKU RZUT PRZYZIEMIA		OBIEKT: Świetlica wiejska i Instalacja c.o. ADRES: Nipkowo			
			UPRAWN.	PODPIS	
1:100 SKALA	PROJEKTANT	mgr inż. Zbigniew Kononowicz			S BRANŻA
03.2010 r. DATA					NR RYS.
	INWESTOR:	Urząd Miasta i Gminy Susz			S 2