


FN HDCú57=857<CK 9>
SKALA 1:100

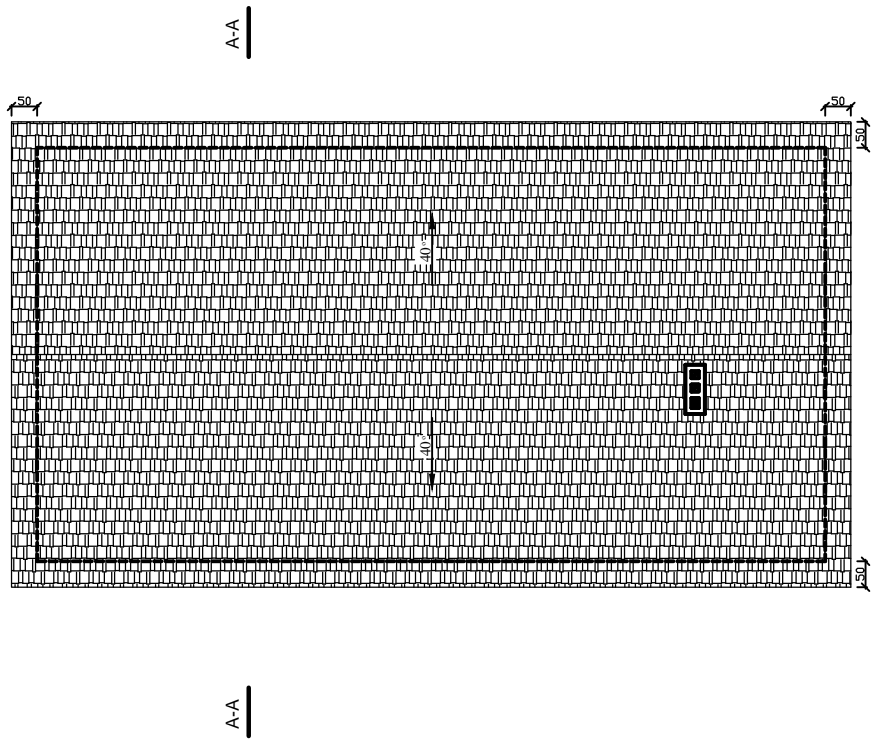

PRACOWNIA PROJEKTOWA AWK					
Wójski Sułowski Oddział Geodezyjny					
PRZEDMIOT RYSUNKU		OBJEKT: , aq&v a\æ			
RZUT		ADRES: Nipkowie gm.Susz ,dz. nr geod. 15/23			
DACHU					
1:100	PROJEKTANT	a Ey a•jæ /s & { æ•\æ	UPEŁN.	PODPIS	A
SKALA			377/94/OL		
03.2010 r.	ASYSTENT	a Eo3 ai: ^hú" yf iæ	WAM/0019/		Où&• CE
DATA			OWOK/09		
					A 4
					NR RYS.