


RZUT PRZYZIEMIA
KONSTRUKCJA
SKALA 1: 100

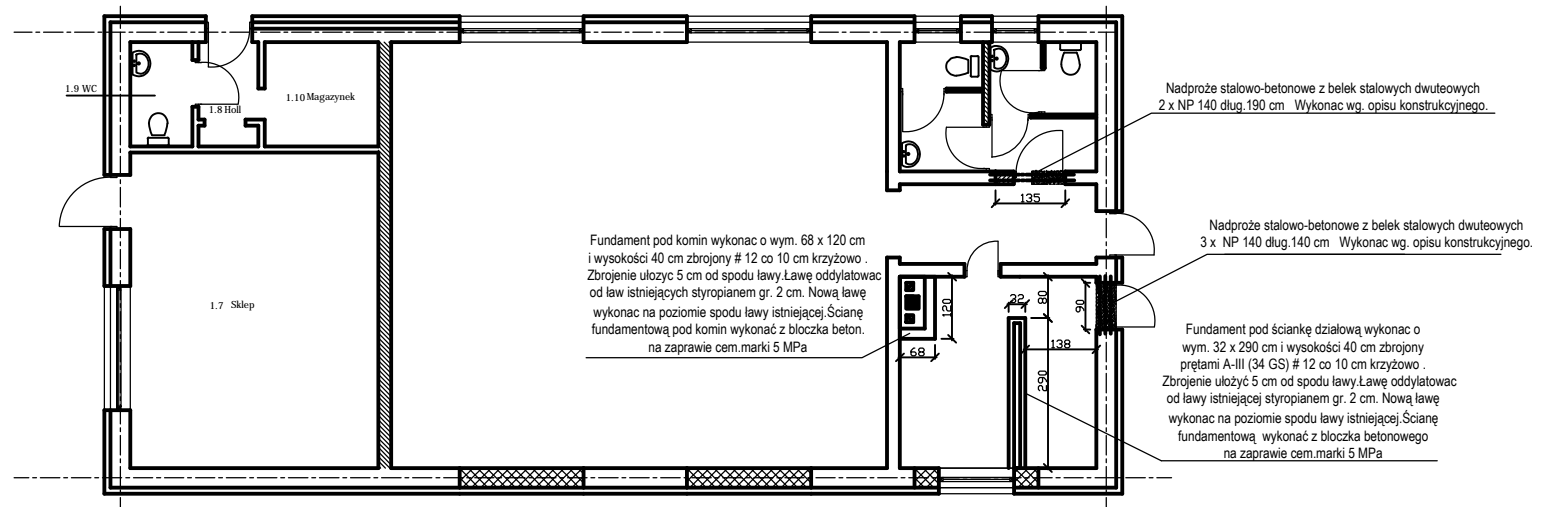

UWAGA !
Wyciecie i poszerzenie otworów drzwiowych należy wykonać dopiero po wykonaniu nadproża stalowo-betonowego nad planowanym otworem . Wykonać ściśle wg. opisu konstrukcyjnego.

BETON B 20

STAL A-0, A -III

PRACOWNIA PROJEKTOWA AWK WISŁOJÓWSKIEGO 10B/11A 80-009 OŚCIEŻEK					
PRZEMOT RYSUNKU		OBJEKT: , a d a b i e			
KONSTRUKCJA PRZYZIEMIA		ADRES: Nipkowie gm.Susz. dz. nr geod. 15/23			
1:100 SKALA	PROJEKTANT	a E Y a j e s & (s) a	UPRAWN. 377/94/OŁ 8/02/OŁ	PDPIS	K
03.2010 r. DATA	ASYSTENT PROJEKTANTA	a E o g a t : ^ h u " y ! a	WAM/0019/ OWOK/09		OŚCIEŻEK
					K 1 NR RYS.