


RZUT PARTERU

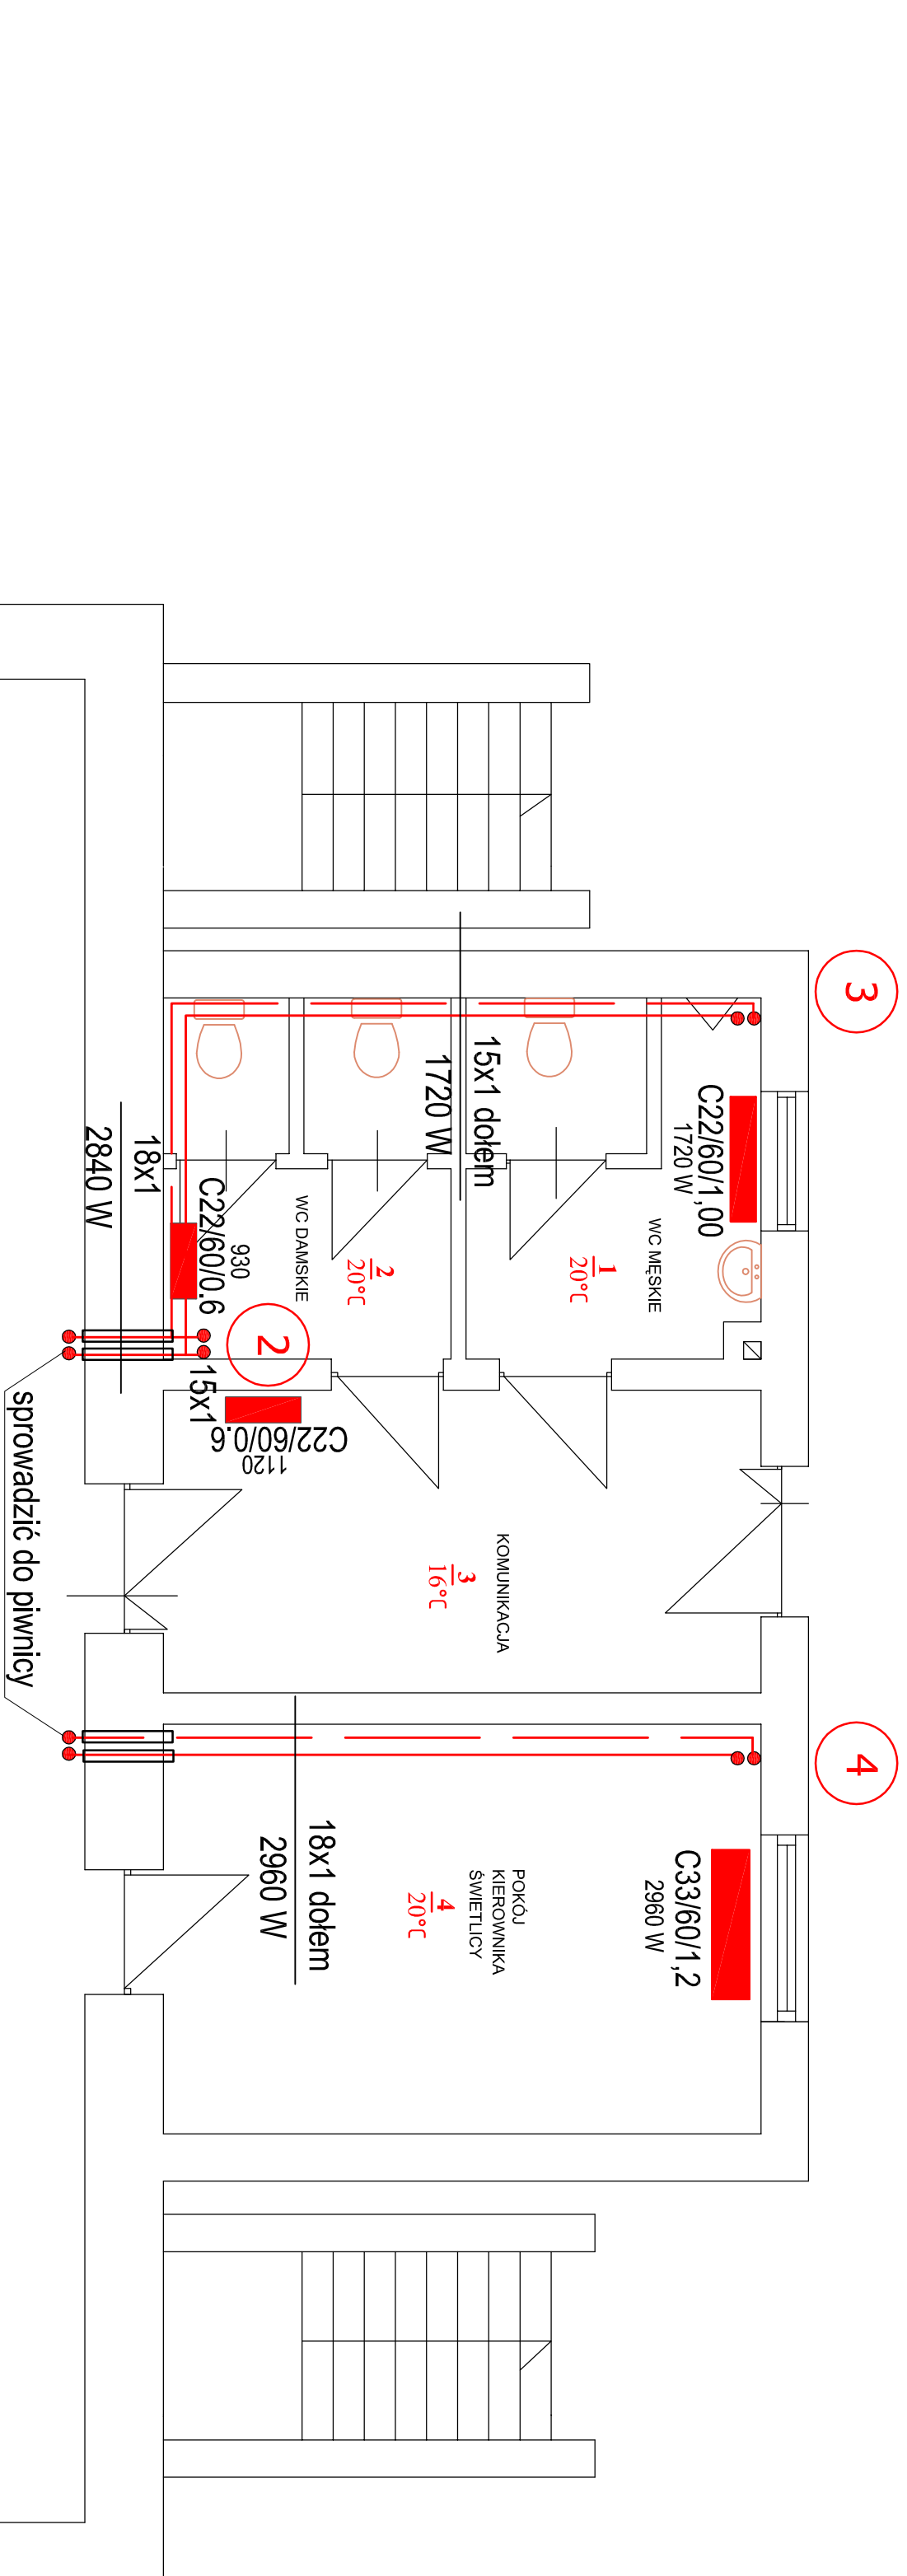

na poddasze założono 3000 W

na poddasze założono 3000 W

22x1

22x1


Do naczynia zbiorczego na poddaszu $V_c=88$ l.
Naczynie zbiorcze i rury bezpieczeństwa
na poddaszu ocieplić.

na poddasze założono 3000 W

na poddasze założono 3000 W

7280 W

7875 W

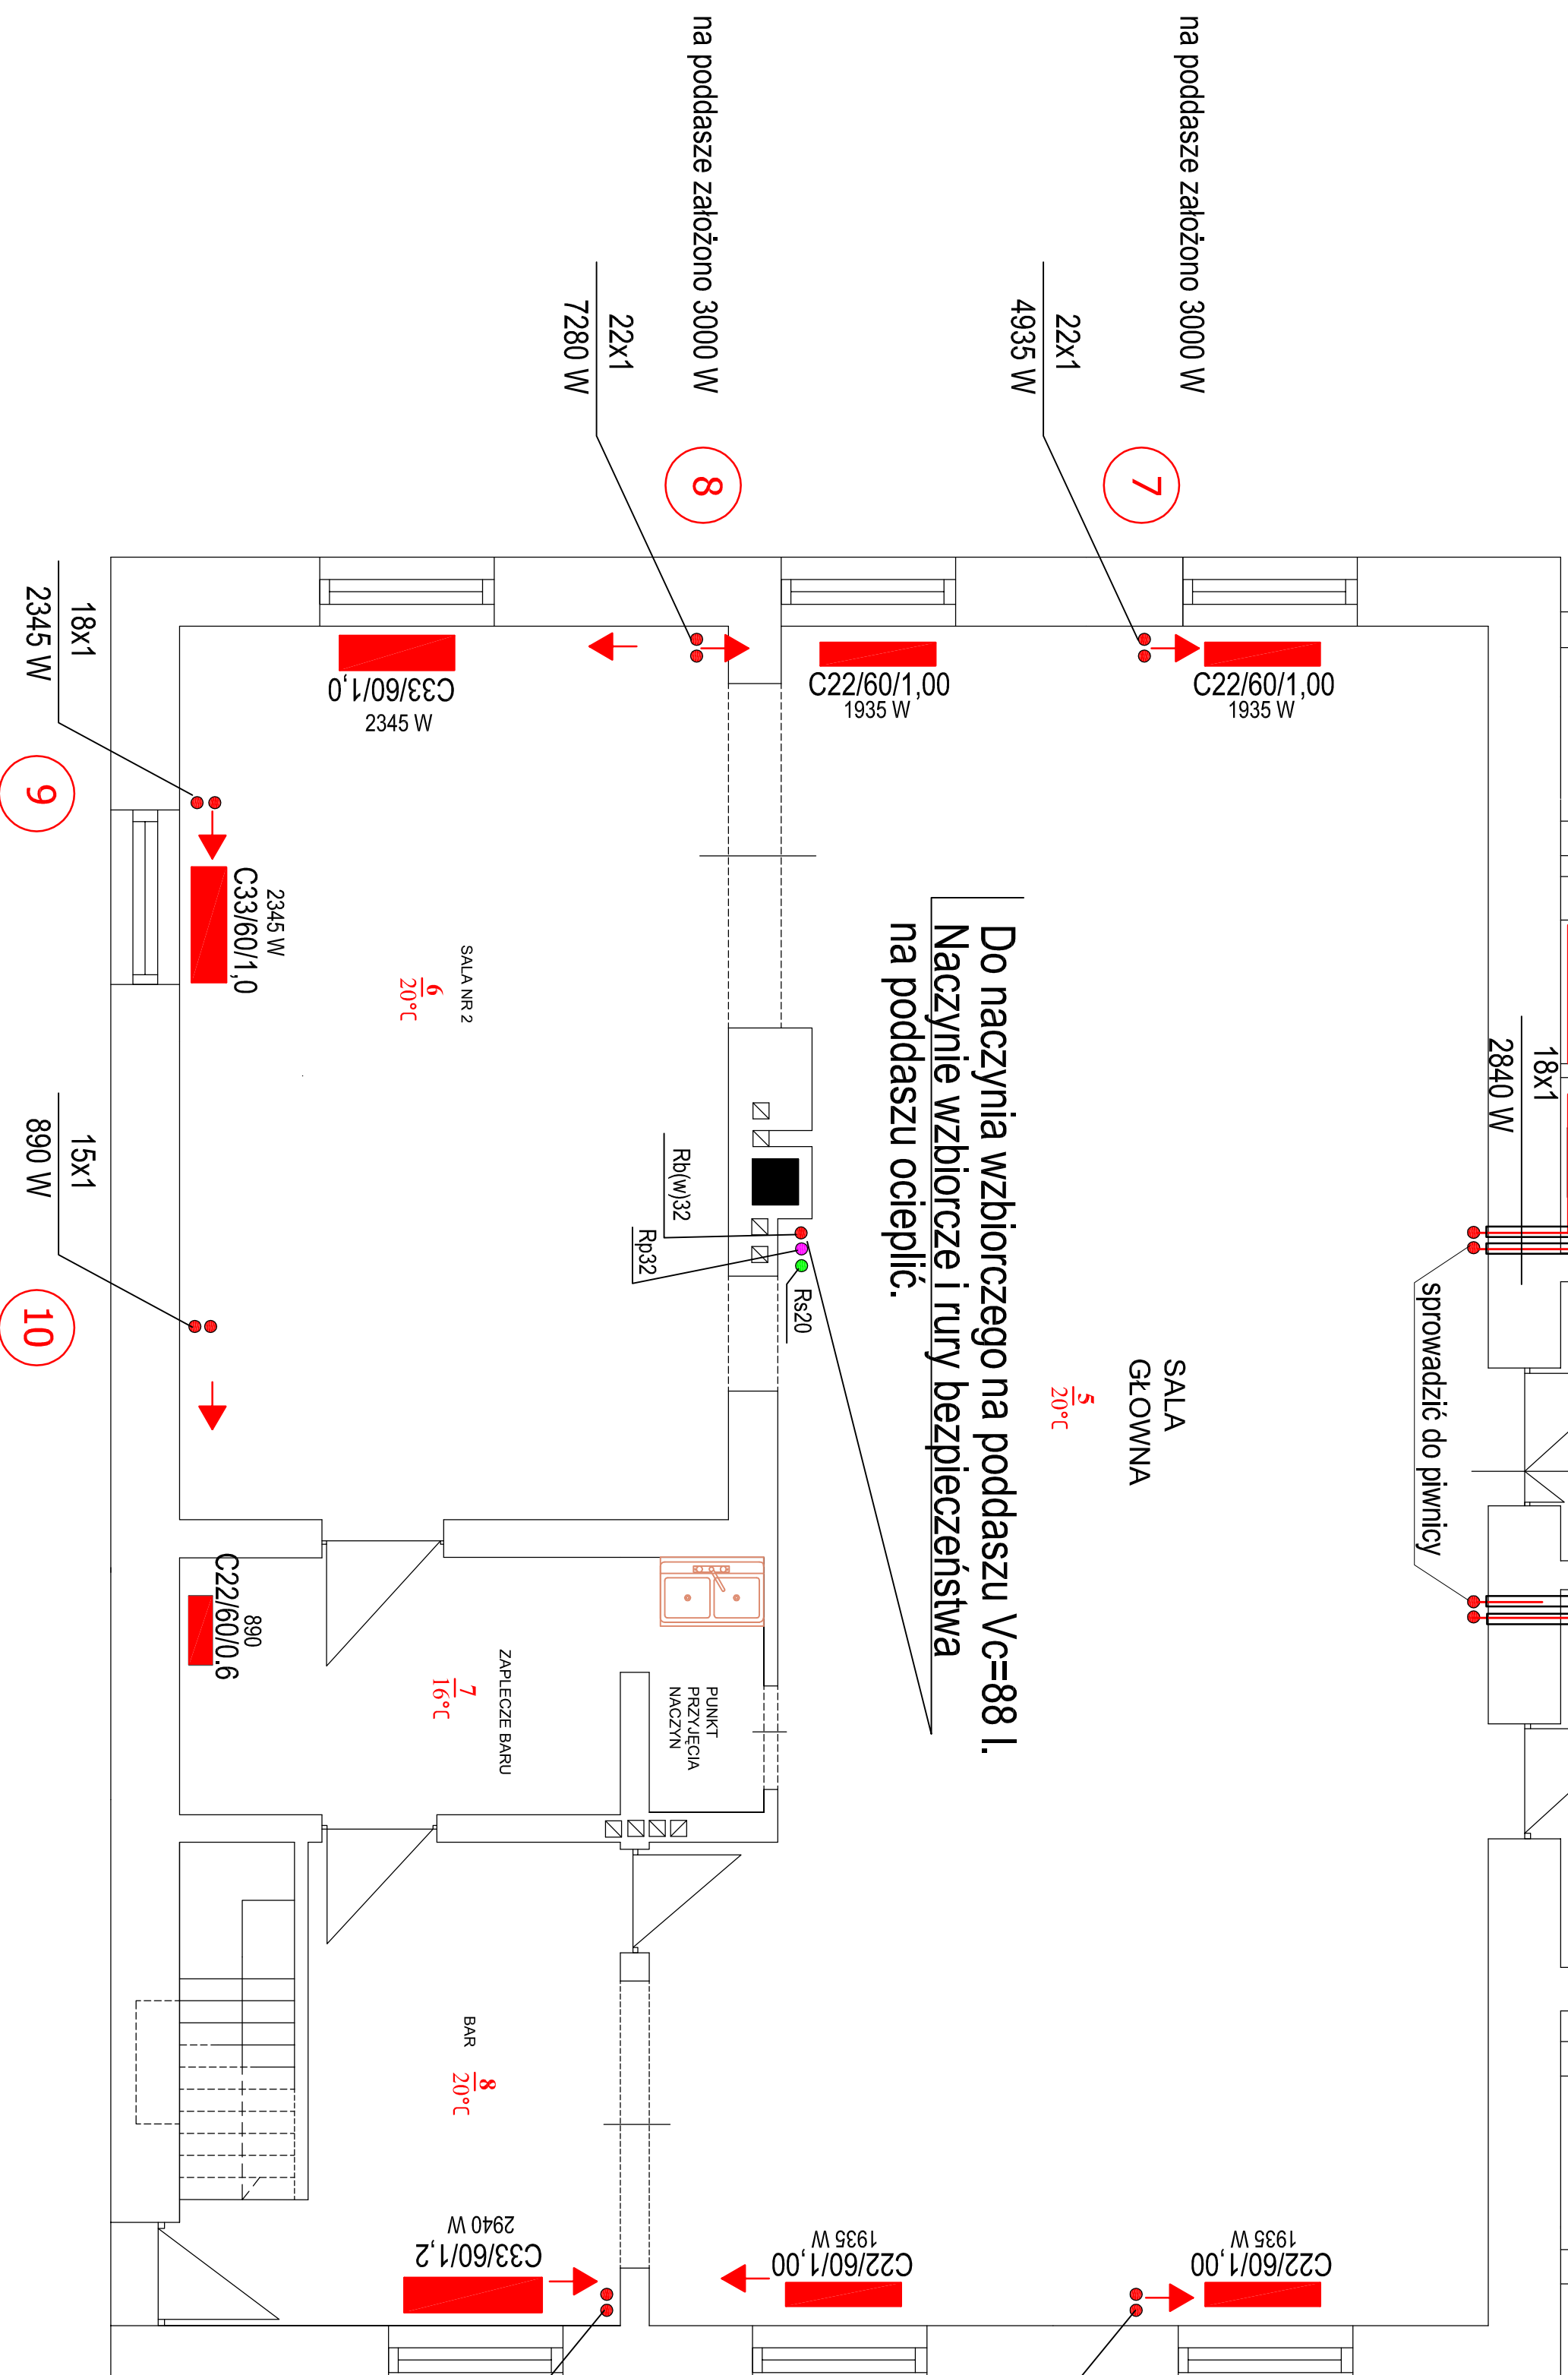

OBJEKT:	Remont instalacji c.o. świetlicy w Ulinowie gm. Susz		DATA	BRANŻA	SKALA	NR RYS
INWESTOR:	Urząd Gminy i Miasta Susz 14-240 Susz ul. Wychłogiego		03/2010	Sanitarna	1:50	S2
ADRES INWESTYCJI:	Ulinowo gm. Susz					
RZUT PARTERU			PROJEKTANT:			
			mgr inż. Zbigniew Kozmowicz upr. poj. sanitarna nr: 110/88/OZ			
STADIUM: PROJEKT BUDOWLANY			KIEROWNIK PRACOWNI inż. Wiesław Kuzmański upr. poj. arch.konstr.nr ewid. 3779/OZ.8/02/OZ			