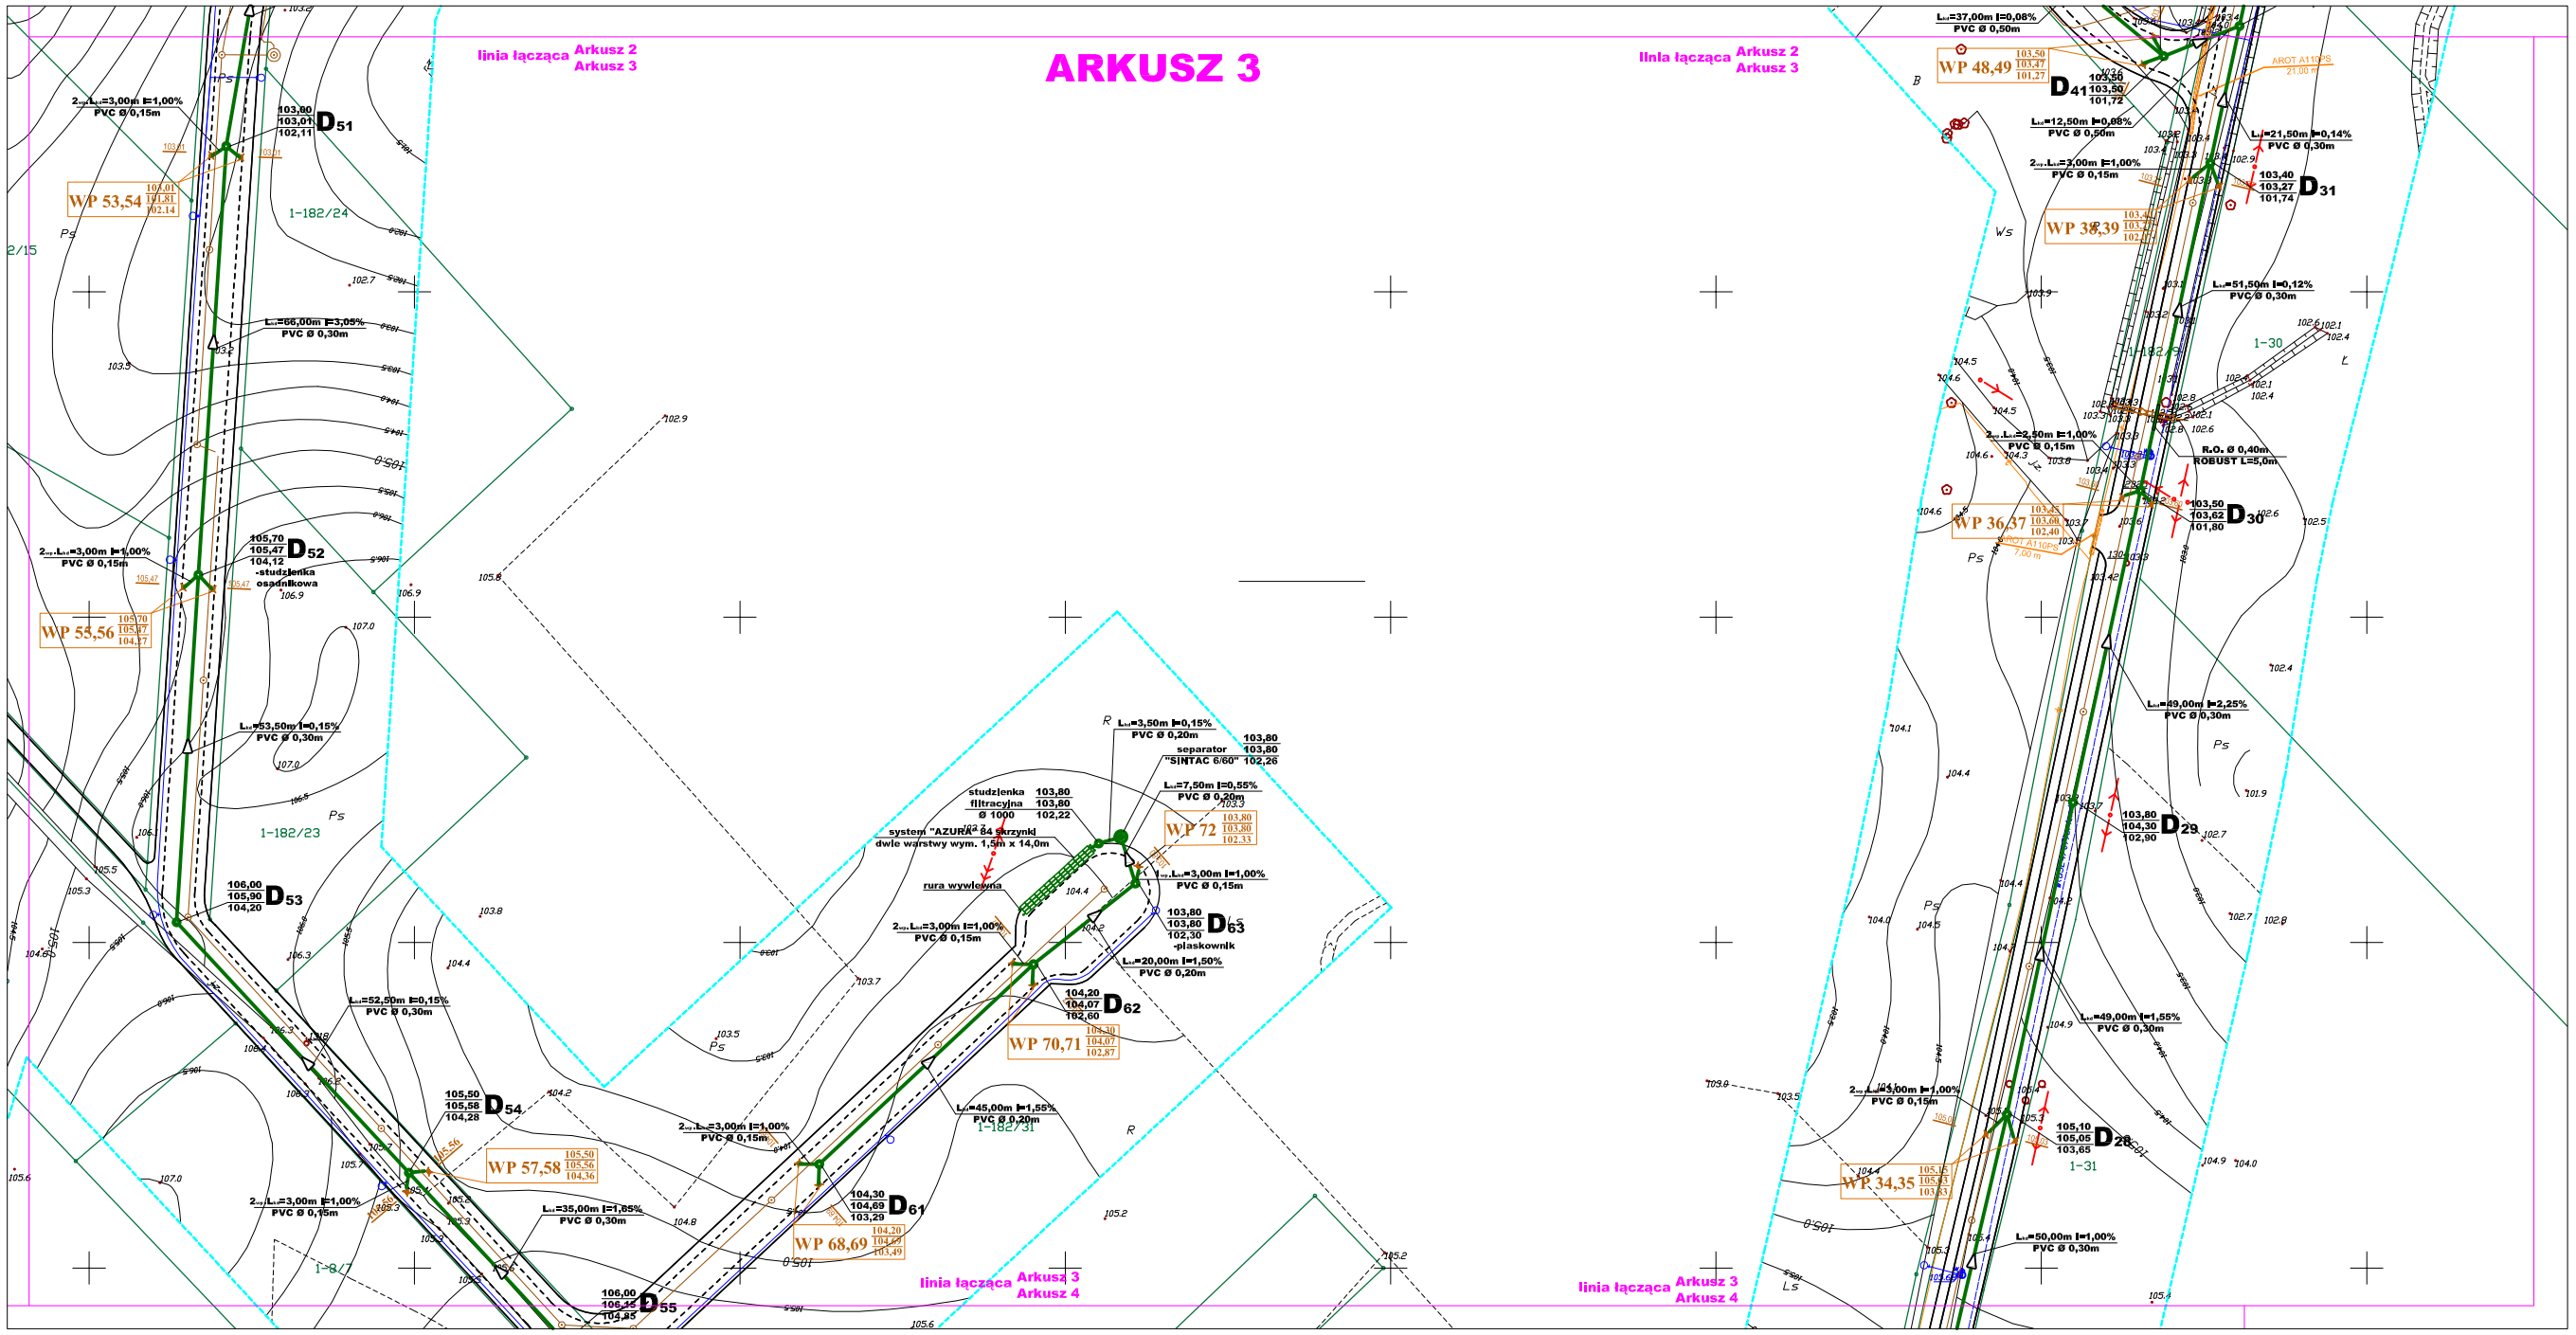

Podział Map:

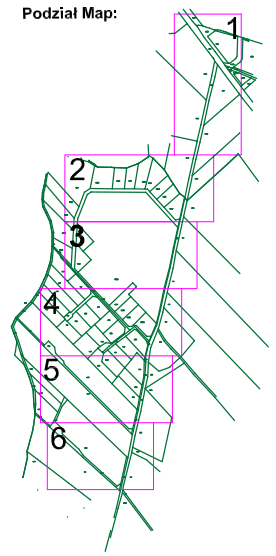

Oznaczenia:

- Projektowana kanalizacja sanitarna
- system AZURA
- studzienka
- istniejący wodociąg
- istniejące kable energetyczny (zaprojektować RO Arot)
- istniejące kabletelekomunikacyjne (zaprojektować RO Arot)
- istniejący rurociąg
- Linia łącząca mapy
- Projektowana separator

Stwierdza się zgodność niniejszej mapy elektronicznej z mapą do celów projektowych zatwierdzoną dnia 17.06.09 r. nr 706501-117/2009

Zakład Usług Projektowych i Nadzorów Inwestycyjnych **PROJSANIT** ul. Kr. Jadwigi 9/32, 14 - 200 Iława, telfax (089) 6491513 e-mail: projsanit_iława@wp.pl		
Projekt zagospodarowania terenu		Data: 10. 2009 r.
Temat: Sieć kanalizacji deszczowej.		Skala: 1:500
Inwestor: Gmina i Miasto Susz	Adres Inwestycji: ADAMOWO gm. SUSZ	Branża: SANITARNA
Projektował: tech.bud. Ryszard Tietau upr. proj. nr IP/BD/0103/0403	Sprawdził: inż. Piotr Świątki upr. proj. nr WAM/0120/0005	Rys. nr 3