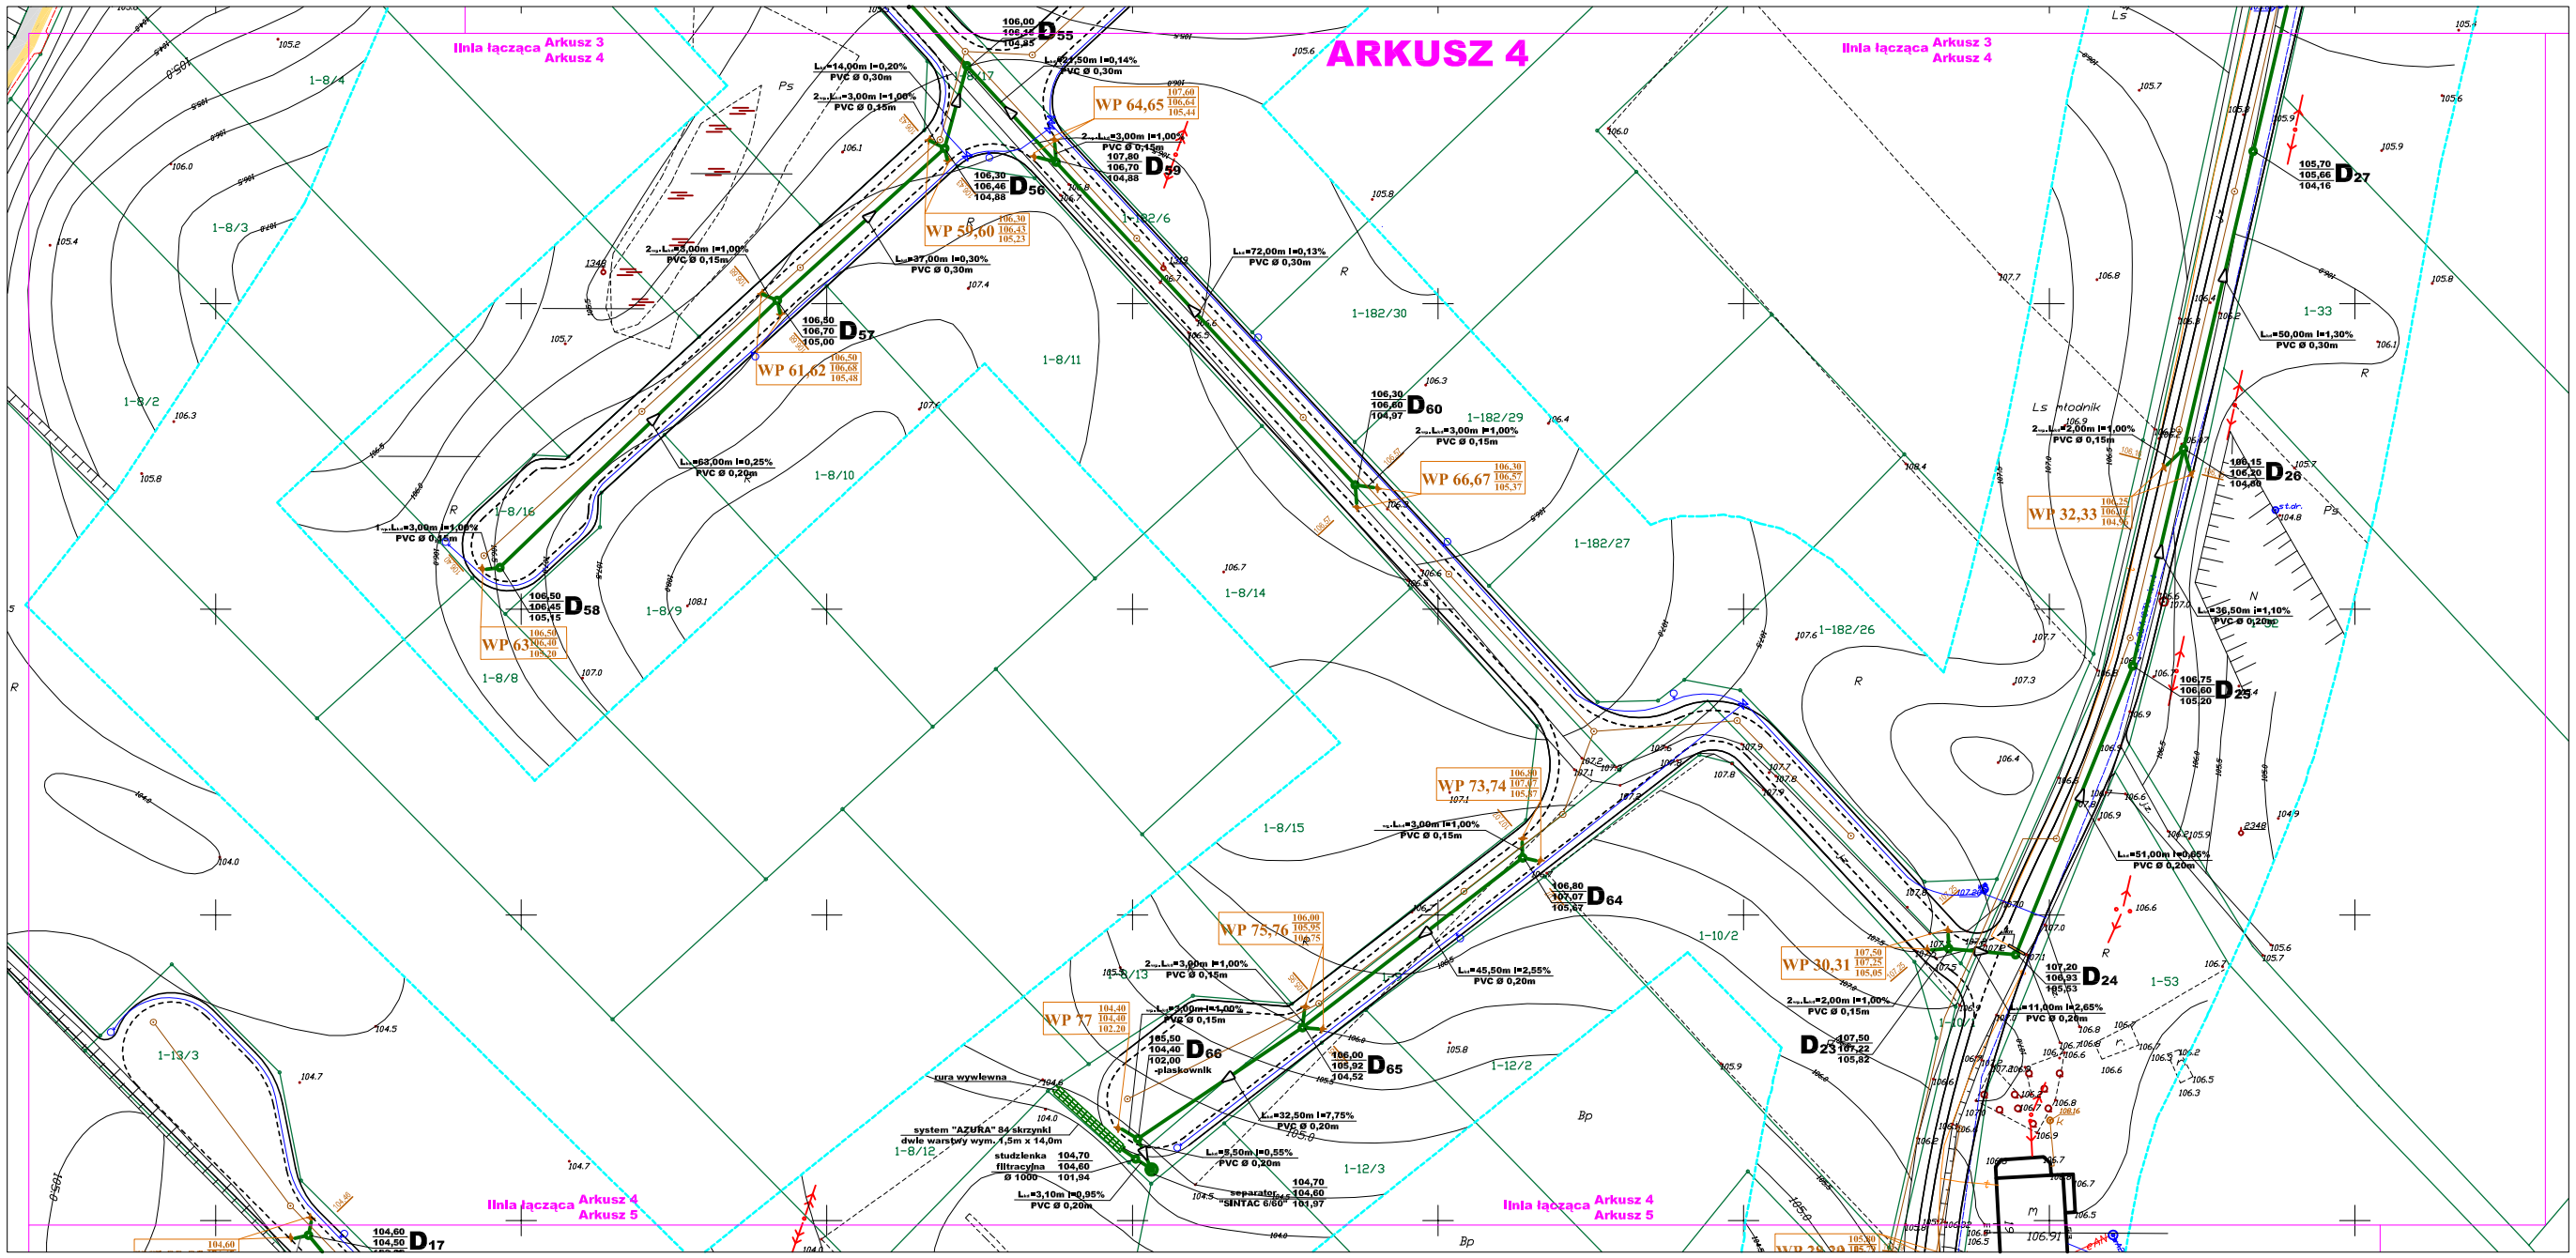

Podział Map:

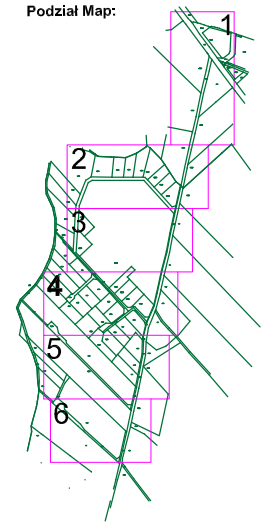

Oznaczenia:

- Projektowana kanalizacja sanitarna
- system AZURA
- studzienka
- Istniejący wodociąg
- Istniejące kable energetyczny (zaprojektować RO Arot)
- Istniejące kablelekomunikacyjne (zaprojektować RO Arot)
- Istniejący rurociąg
- Linia łącząca mapy
- Projektowana separator

Stwierdza się zgodność niniejszej mapy elektronicznej z mapą do celów projektowych zatwierdzoną dnia 17.06.09 r. nr 706501-117/2009

Zakład Usług Projektowych i Nadzorów Inwestycyjnych
PROJSANIT
ul. Kr. Jadwigi 9/32, 14 - 200 Rawa, tel/fax (089) 6491513
e-mail: projsanit_lawa@wp.pl

Projekt zagospodarowania terenu		Data: 10. 2009 r.
Temat: Sieć kanalizacji deszczowej.		Skala: 1:500
Inwestor: Gmina i Miasto Susz	Adres Inwestycji: ADAMOWO gm. SUSZ	Branża: SANITARNA
Projektował: Tech.Inwest. Ryszard Tarkus, ur. w Ł.Ś.Ś. w 1978/2010 BRWOK	Sprawdził: mgr. Piotr Świątek, ur. w Ł.Ś.Ś. w 1980/2010 POOBOS	Rys. nr 4