


SKALA 1 : 100

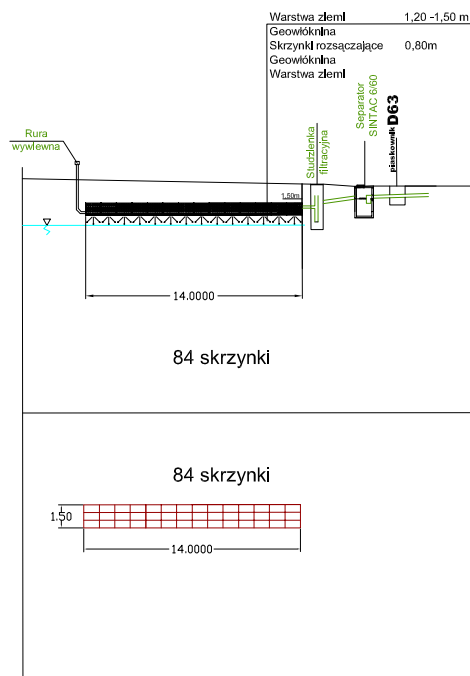

PRZEKRÓJ

RZUT

| | | |
|---|--|-----------------------------|
| <p>Zakład Usług Projektowych i Nadzorów Inwestycyjnych</p> <p>PROJSANIT</p> <p>ul. Kr. Jadwigi 9/32, 14 - 200 Łława, tel/fax (089) 6491513 e-mail: projsanit_ilawa@wp.pl</p> | | |
| Schemat skrzynek rozsączających | | Data: 10. 2009 r. |
| Obiekt: Sieć kanalizacji deszczowej | | Skala: Schemat |
| Inwestor: Gmina i Miasto Susz | ADAMOWO gm. SUSZ | Branża: SANITARNA |
| Projektował: tech.bud. Ryszard Tretau upr. proj. i bud. nr 97/80/OL i 93/94/OL | Sprawdził: inż. Piotr Święcki upr. proj. nr WAM/0125/POOS/06 | Rys. nr 20 |