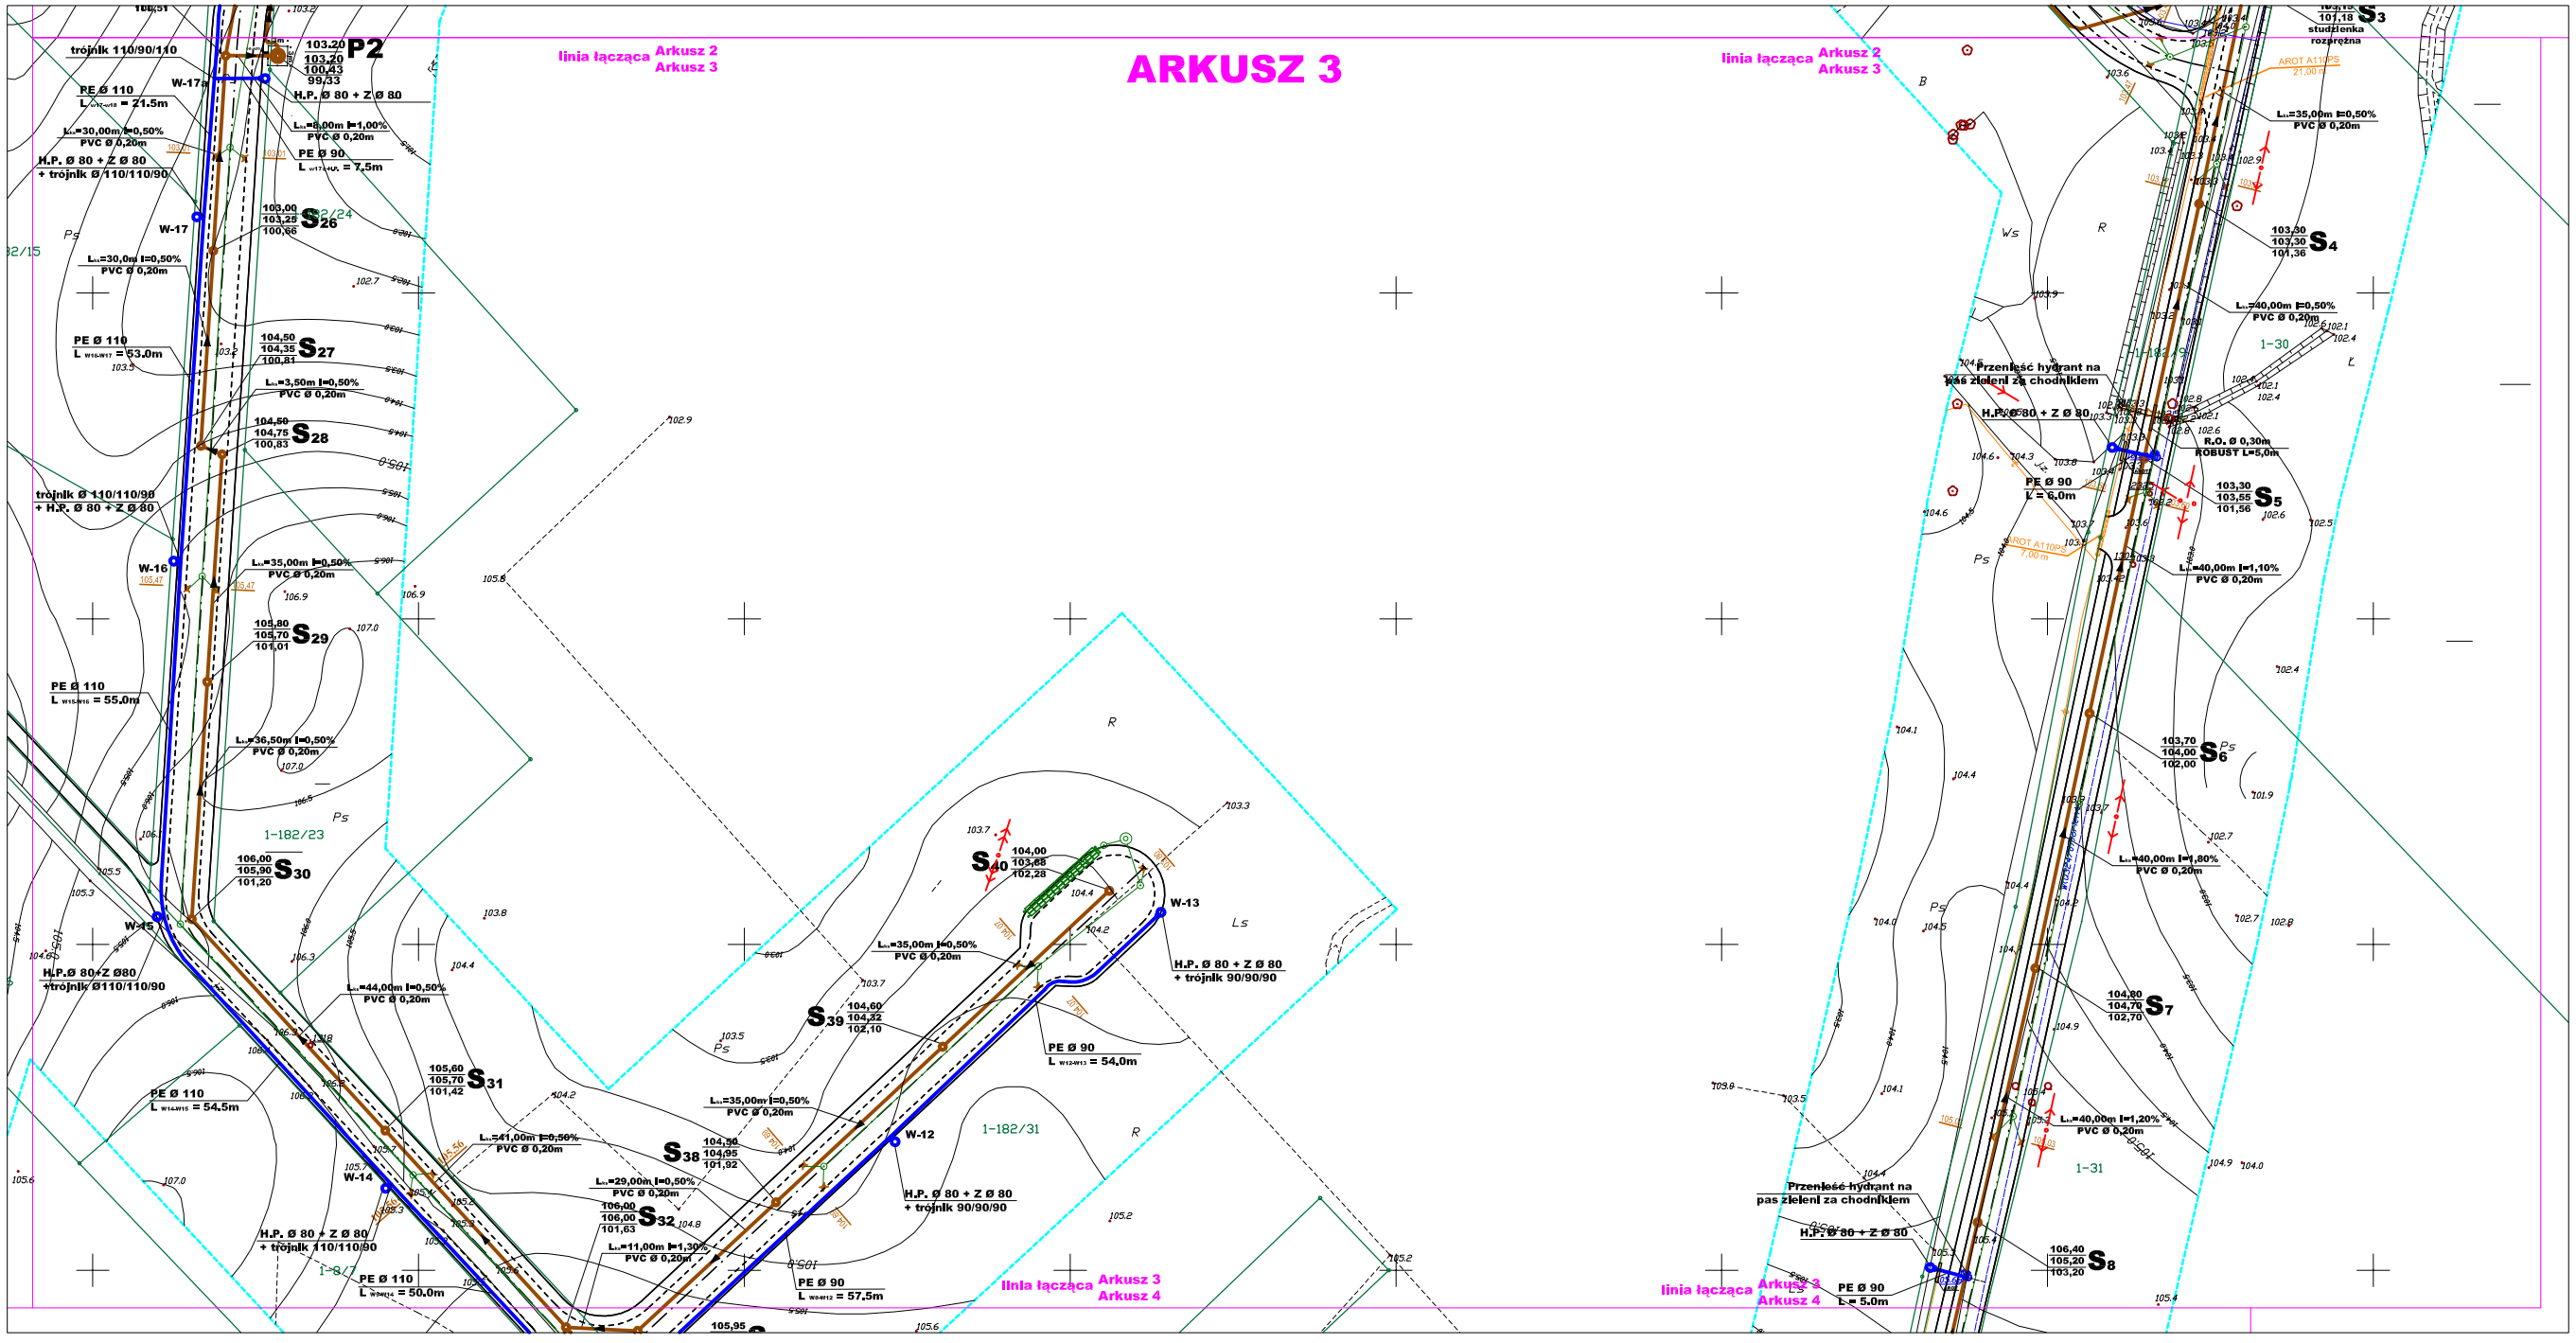

Podział Map:

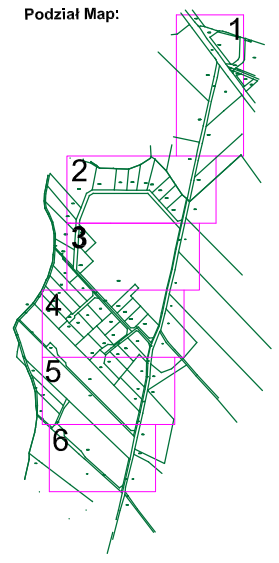

Oznaczenia:

- Projektowana kanalizacja sanitarna
- Projektowana kanalizacja sanitarna tłoczna
- Projektowany wodociąg
- studzienka
- Projektowany hydrant
- Zasuwa
- Istniejący wodociąg
- istniejące kable energetyczny (zaprojektować RO Arot)
- istniejące kabletelekomunikacyjne (zaprojektować RO Arot)
- istniejący rurociąg
- Linia łącząca mapy
- Projektowana przepompownia wraz z ogrodzeniem pokazująca wjazd na teren oraz obszar pod przepompownie. Wymiary x - y patrz na mapie.

Stwierdza się zgodność niniejszej mapy elektronicznej z mapą do celów projektowych zatwierdzoną dnia 17.06.09 r. nr 706501-117/2009

Zakład Usług Projektowych i Nadzorów Inwestycyjnych
PROJSANIT
ul. Kr. Jadwigi 9/32, 14 - 200 Iława, tel/fax (089) 6491513
e-mail: projsanit_iława@wp.pl

Projekt zagospodarowania terenu		Data: 10. 2009 r.
Temat: Sieć kanalizacji sanitarnej i wodociągowej.		Skala: 1:500
Inwestor: Gmina i Miasto Susz	Adres inwestycji: ADAMOWO gm. SUSZ	Branża: SANITARNA
Projektował: tech.bud. Ryszard Tietau upr. proj. Nr 31/BOL/ KOSWOL	Sprawdził: inż. Piotr Świgski upr. proj. nr 90/ARO/ZAPOCZ/06	Rys. nr 3