ARKUSZ 5

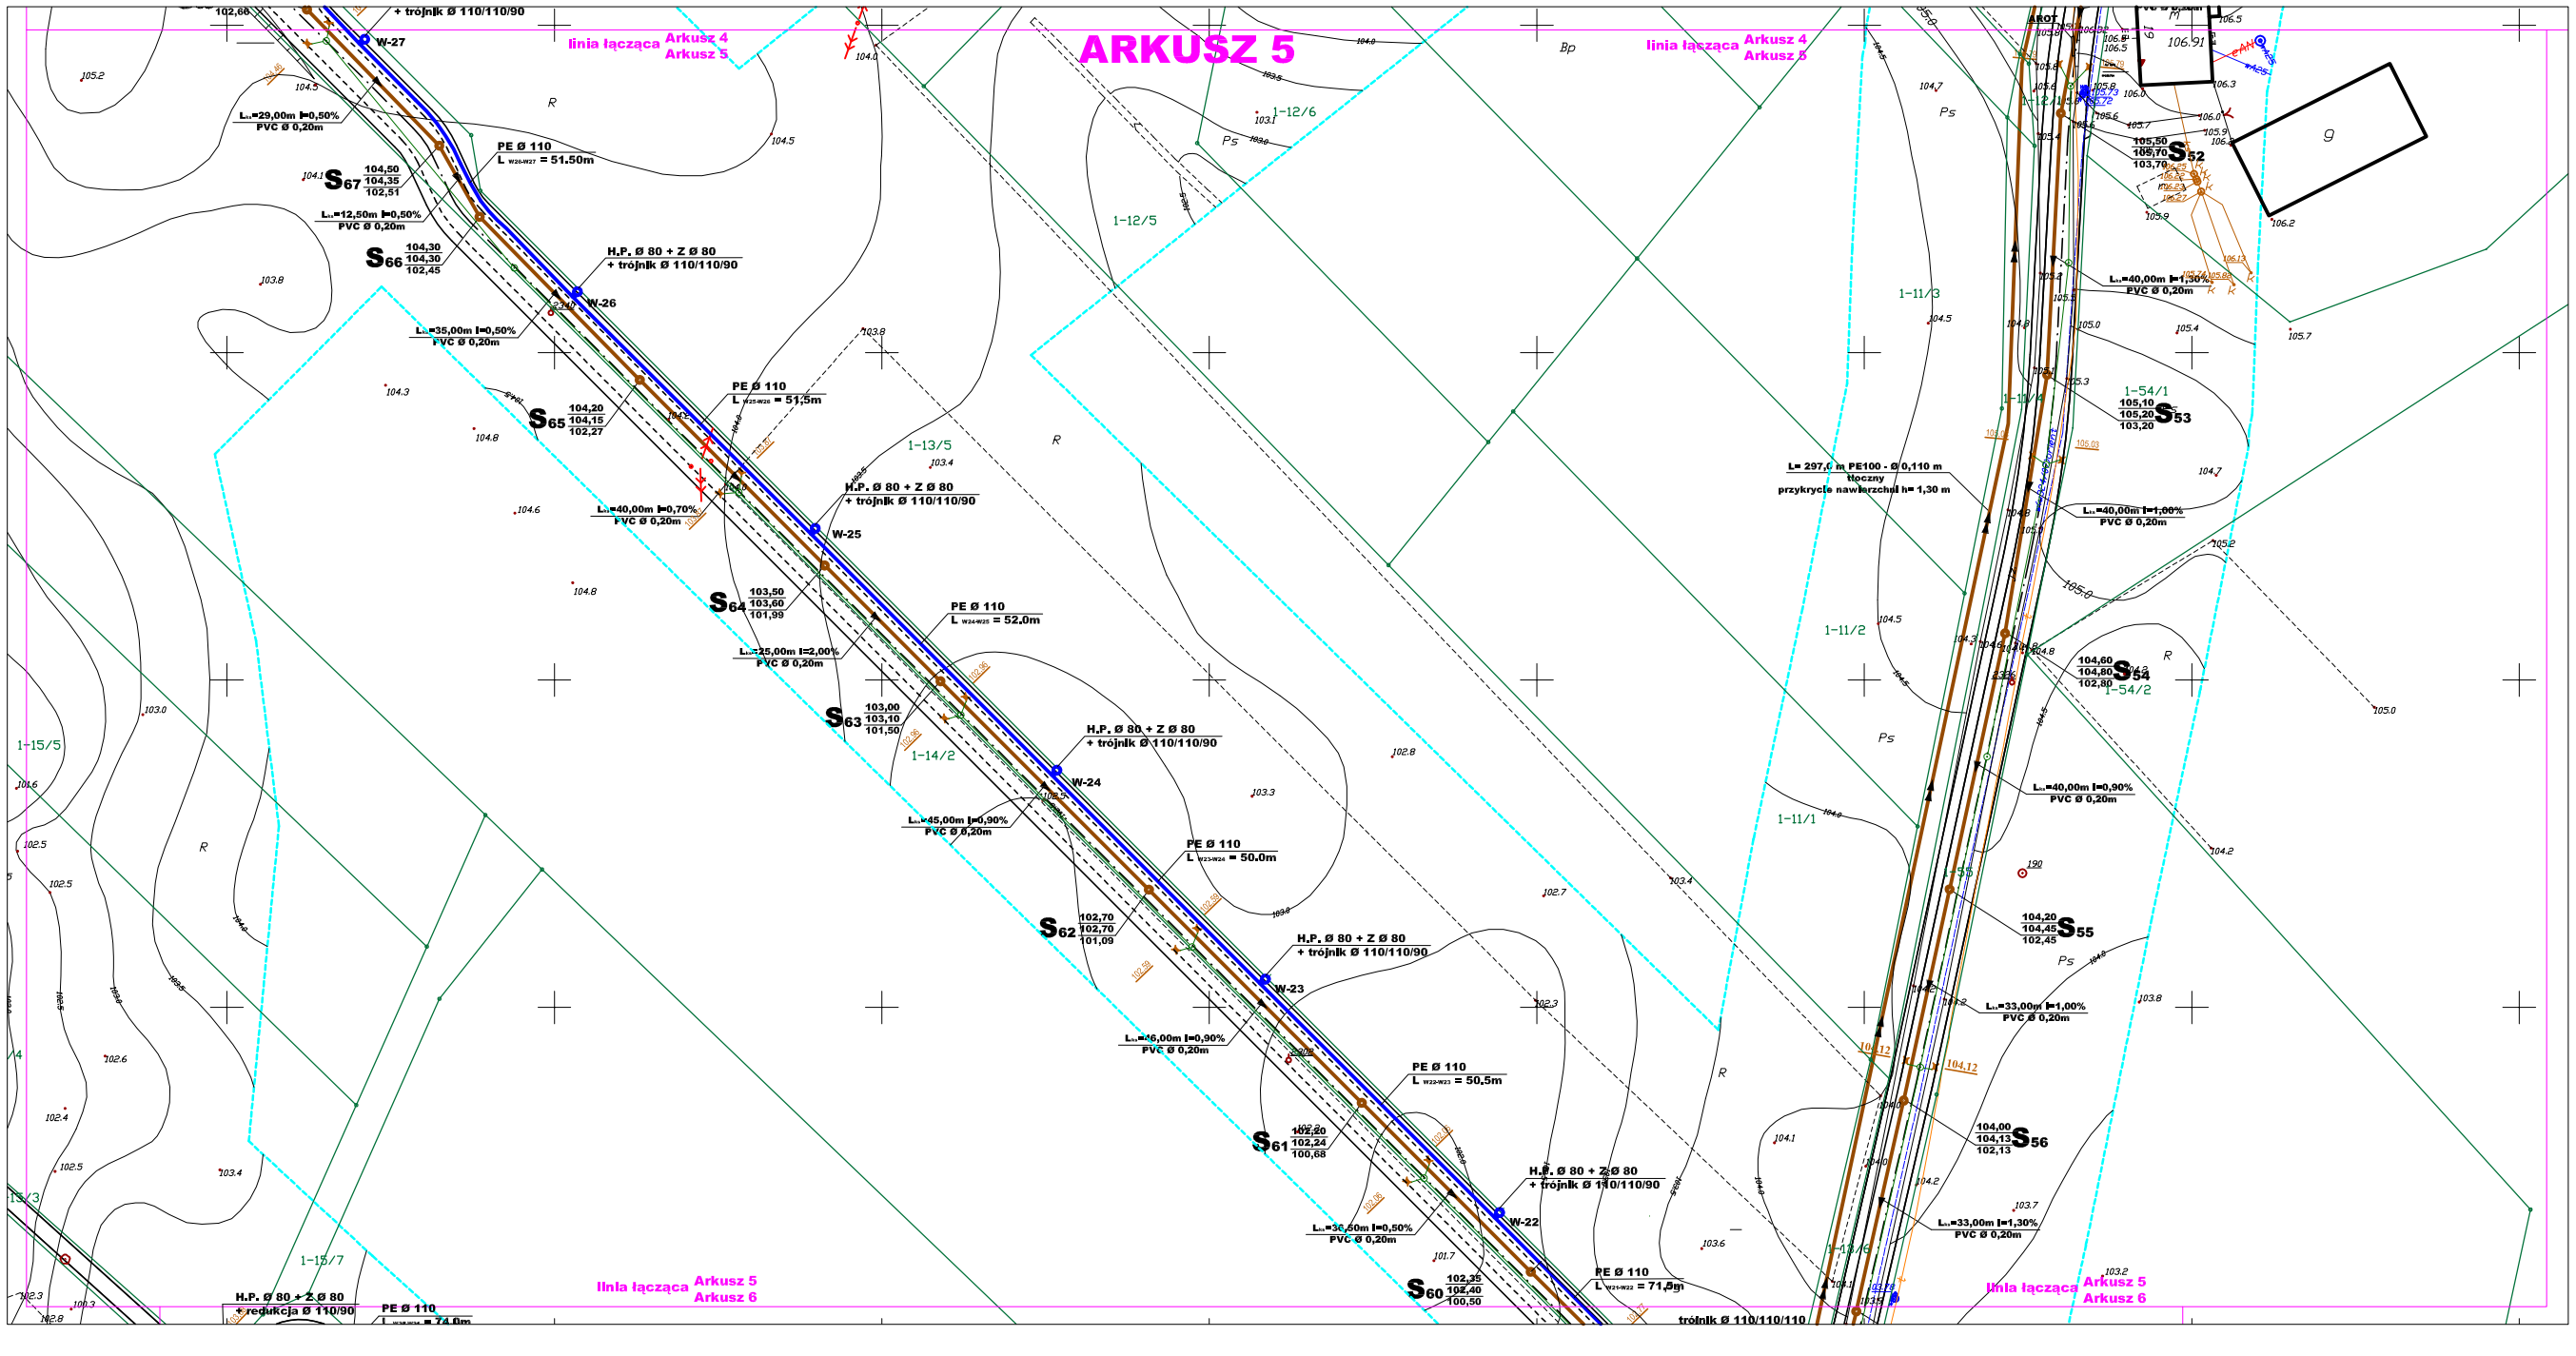

Podział Map:

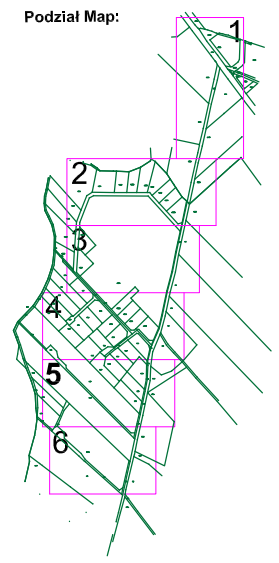

Oznaczenia:

- Projektowana kanalizacja sanitarna
- Projektowana kanalizacja sanitarna tłoczna
- Projektowany wodociąg
- studzienka
- Projektowany hydrant
- Zasuwa
- Istniejący wodociąg
- Istniejące kable energetyczny (zaprojektować RO Arot)
- Istniejące kabletelekomunikacyjne (zaprojektować RO Arot)
- istniejący rurociąg
- Linia łącząca mapy
- Projektowana przepompownia wraz z ogrodzeniem pokazująca wjazd na teren oraz obszar pod przepompownie. Wymiary X – y patrz na mapie.

Stwierdza się zgodność niniejszej mapy elektronicznej z mapą do celów projektowych zatwierdzoną dnia 17.06.09 r. nr 706501-117/2009

Zakład Usług Projektowych i Nadzorów Inwestycyjnych
PROJSANIT
ul. Kr. Jadwigi 9/32, 14 – 200 Biała, tel/fax (089) 6491513
e-mail: projsanit_ilawa@wp.pl

Projekt zagospodarowania terenu	Data: 10. 2009 r.
Temat: Sieć kanalizacji sanitarnej i wodociągowej	Skala: 1:500
Inwestor: Gmina i Miasto Susz	Adres inwestycji: ADAMOWO gm. SUSZ
Branża: SANITARNA	
Projektował: tech.bud. Ryszard Trebu upr.proj.Nr.ew.nr RYBOS/0003/OKS	Sprawdził: inż. Piotr Świgoń upr.proj.nr.ew.nr/0460/ZOPOO/08
Rys. nr 5	