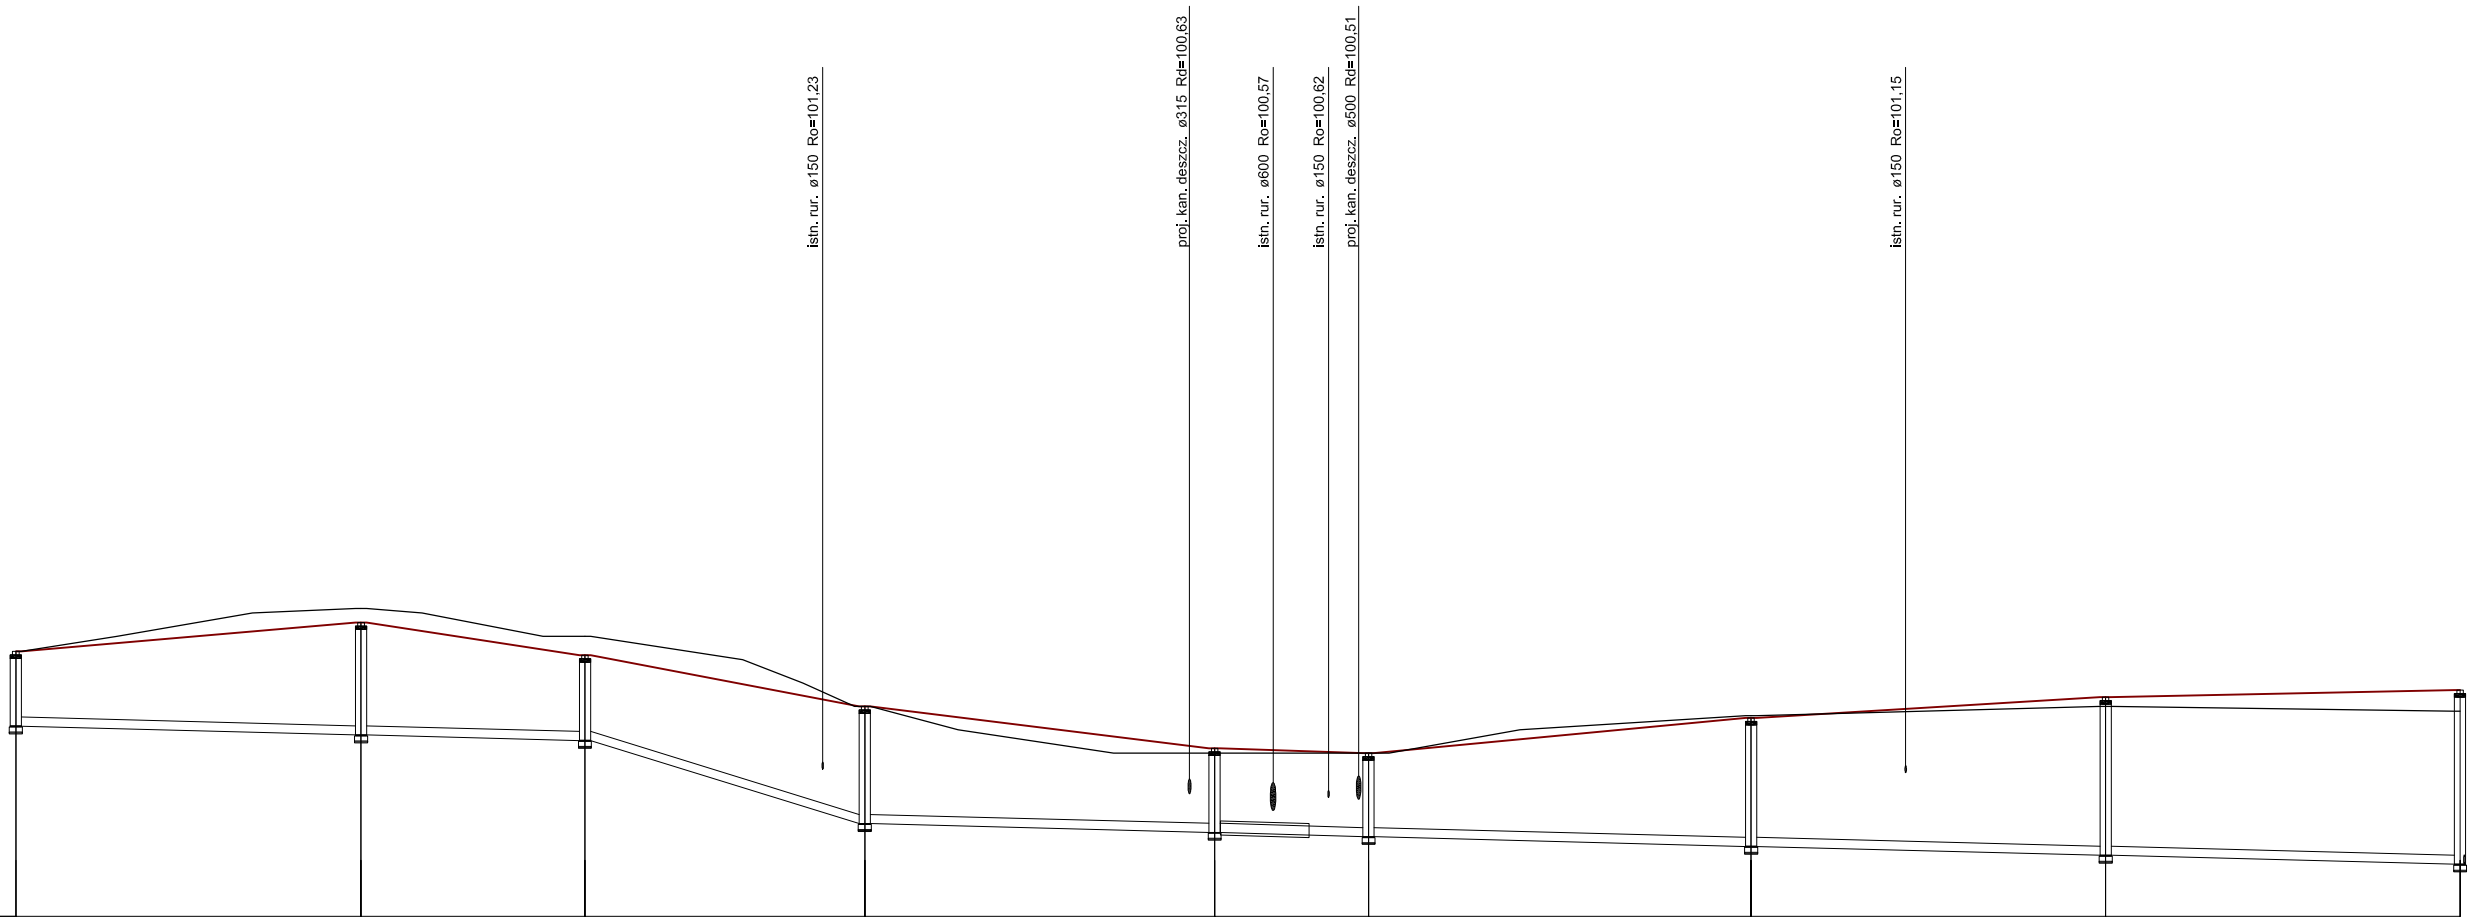

Poziom porównawczy 98,00 m n.p.m.

Rzędna terenu projektowanego	103,68	104,30	103,60	102,50	101,60	101,50	102,25	102,70	102,85	
Rzędna terenu istniejącego	103,68	104,60	104,00	102,50	101,50	101,50	102,30	102,50	102,40	
Rzędna dna kanału	102,08	101,89	101,77	99,99	99,80	99,71	99,50	99,31	99,12	
Zagłębienie dna kanału [m]	1,60	2,41	1,83	2,51	1,80	1,79	2,75	3,39	3,73	
Odległości [m]		37,00	24,00	30,00	37,50	16,50	41,00	38,00	38,00	
Średnice, materiał / Spadek		PVC Ø200 0,5 %		PVC Ø200 5,9 %	PVC Ø200				0,5 %	
Długość trasy [m]	0,00	37,00	61,00	91,00	128,50	145,00	186,00	224,00	262,00	
	S83	S82	S81	S80	S79	S78	S77	S76	S75	

Zakład Usług Projektowych i Nadzorów Inwestycyjnych
PROJSANIT
ul. Kr. Jadwigi 9/32, 14 - 200 Iława, tel/fax (089) 6491513
e-mail: projsanit_ilawa@wp.pl

Profil podłużny kanalizacji sanitarnej

Data: **10. 2009 r.**

Temat: Sieć kanalizacji sanitarnej i wodociągowej.

Skala: **1:100:500**

Inwestor: Gmina i Miasto Susz

Adres inwestycji: ADAMOWO gm. SUSZ

Branża: **SANITARNA**

Projektował: tech.bud. Ryszard Tretau upr. proj. i bud. nr 97/80/OL/189/94/OL

Sprawdził: inż. Piotr Święcki upr. proj. nr WAM/0125/POOS/06

Rys. nr **12**