


Mapa Poglądowa

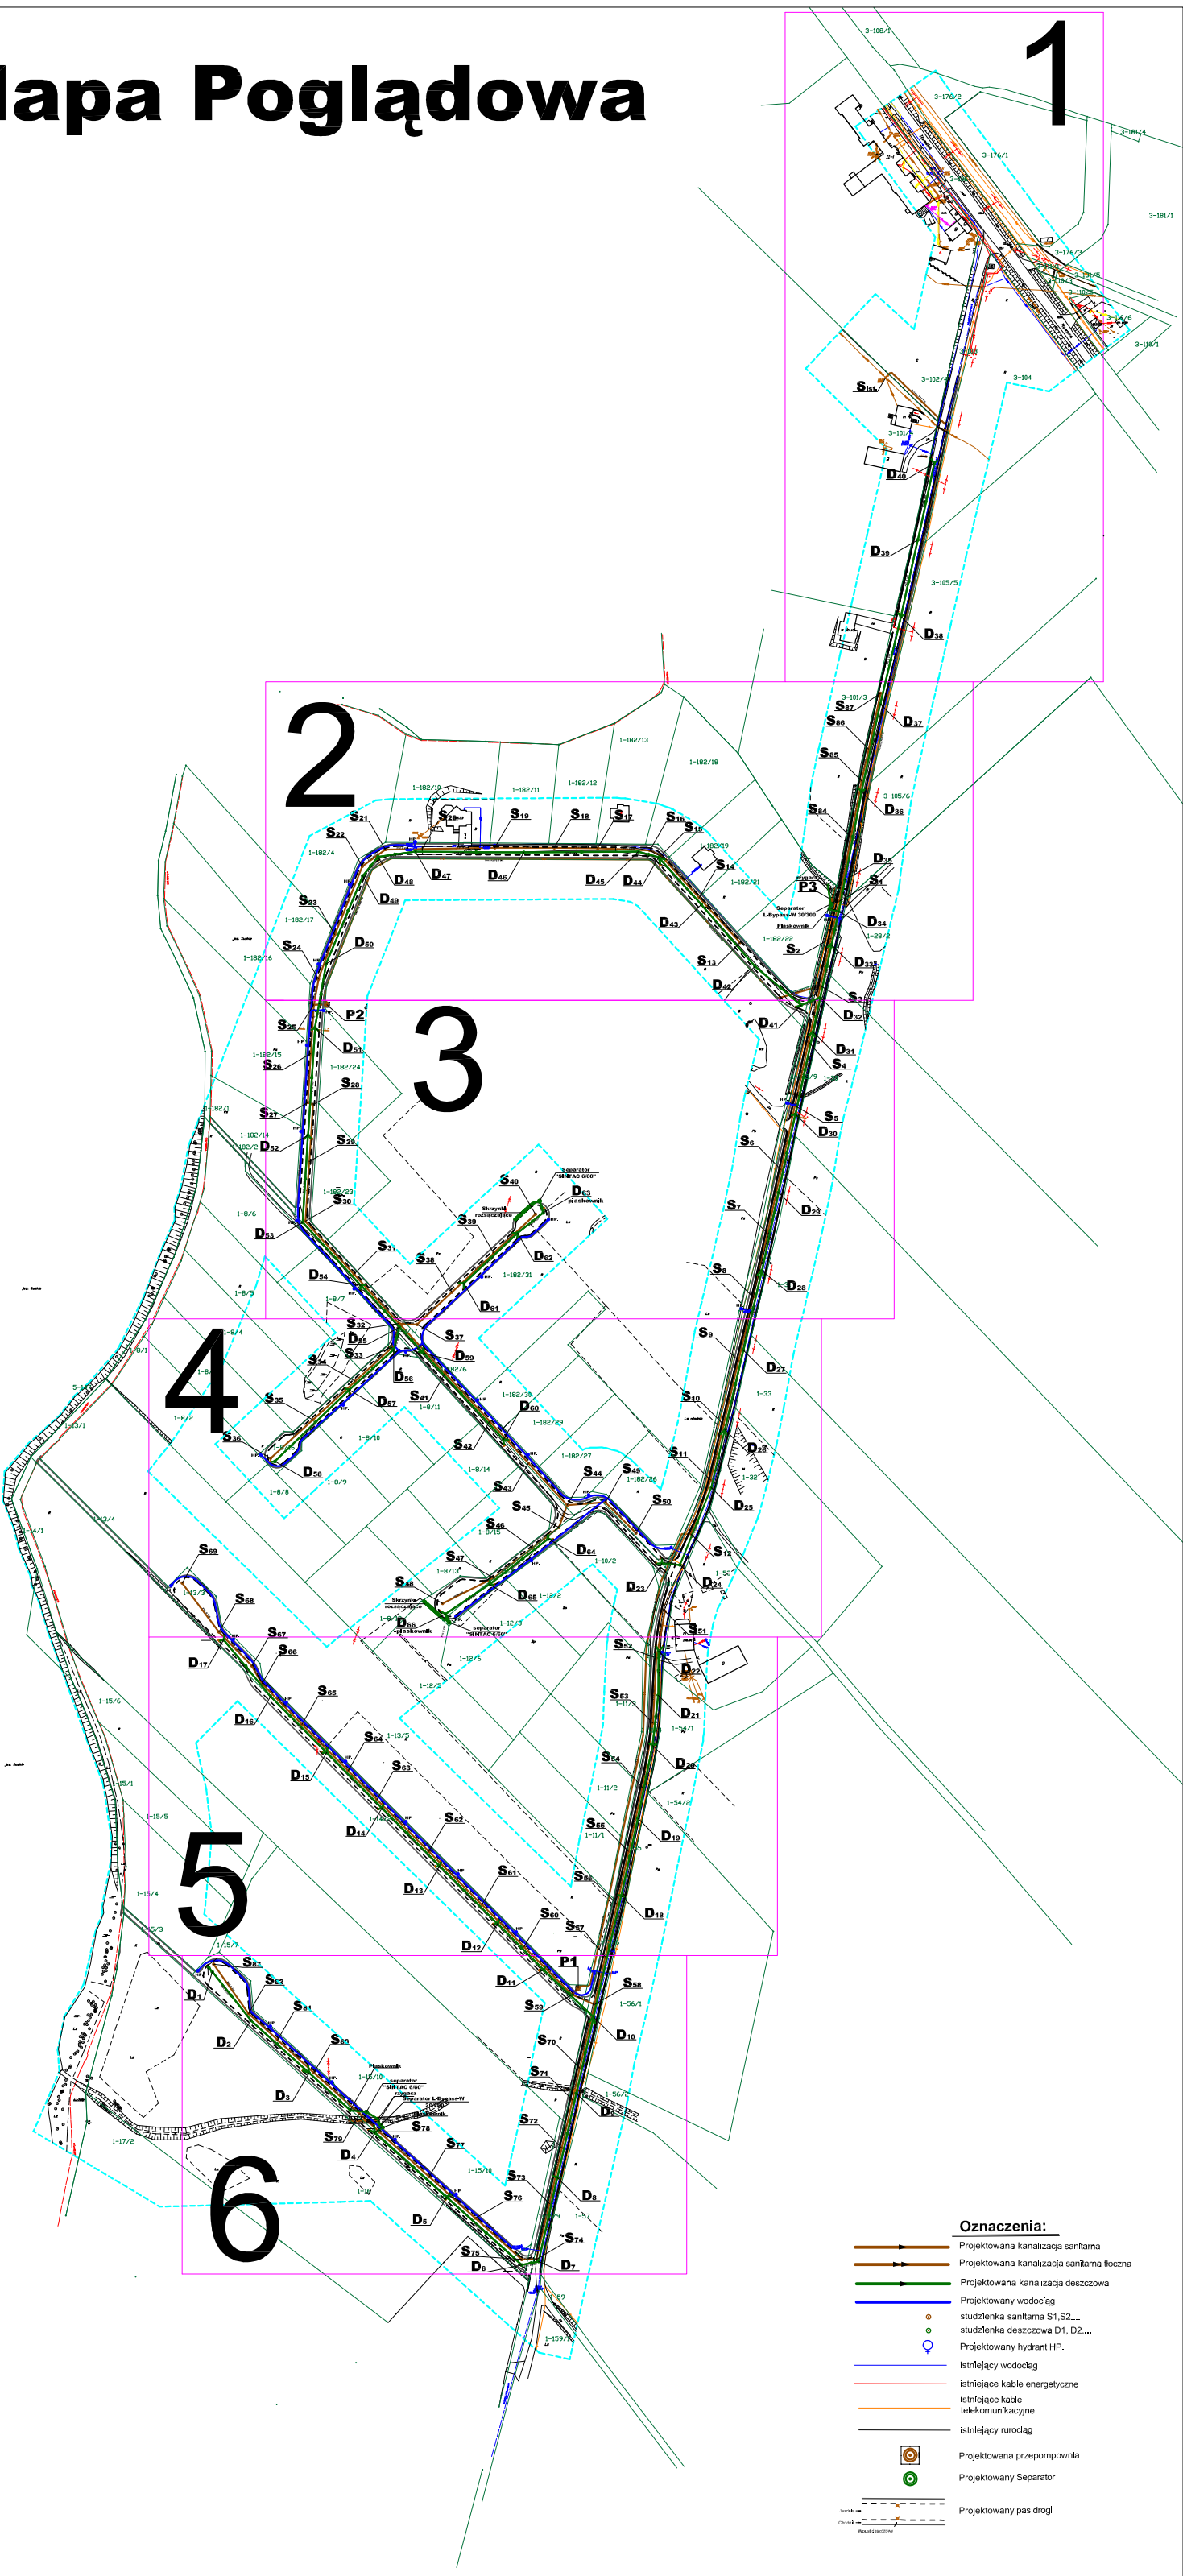

Oznaczenia:

- Projektowana kanalizacja sanitarna
- Projektowana kanalizacja sanitarna tłoczna
- Projektowana kanalizacja deszczowa
- Projektowany wodociąg
- studzienka sanitarna S1, S2, ...
- studzienka deszczowa D1, D2, ...
- Projektowany hydrant HP.
- istniejący wodociąg
- istniejące kable energetyczne
- istniejące kable telekomunikacyjne
- istniejący rurociąg
- Projektowana przepompownia
- Projektowany Separator
- Projektowany pas drogi