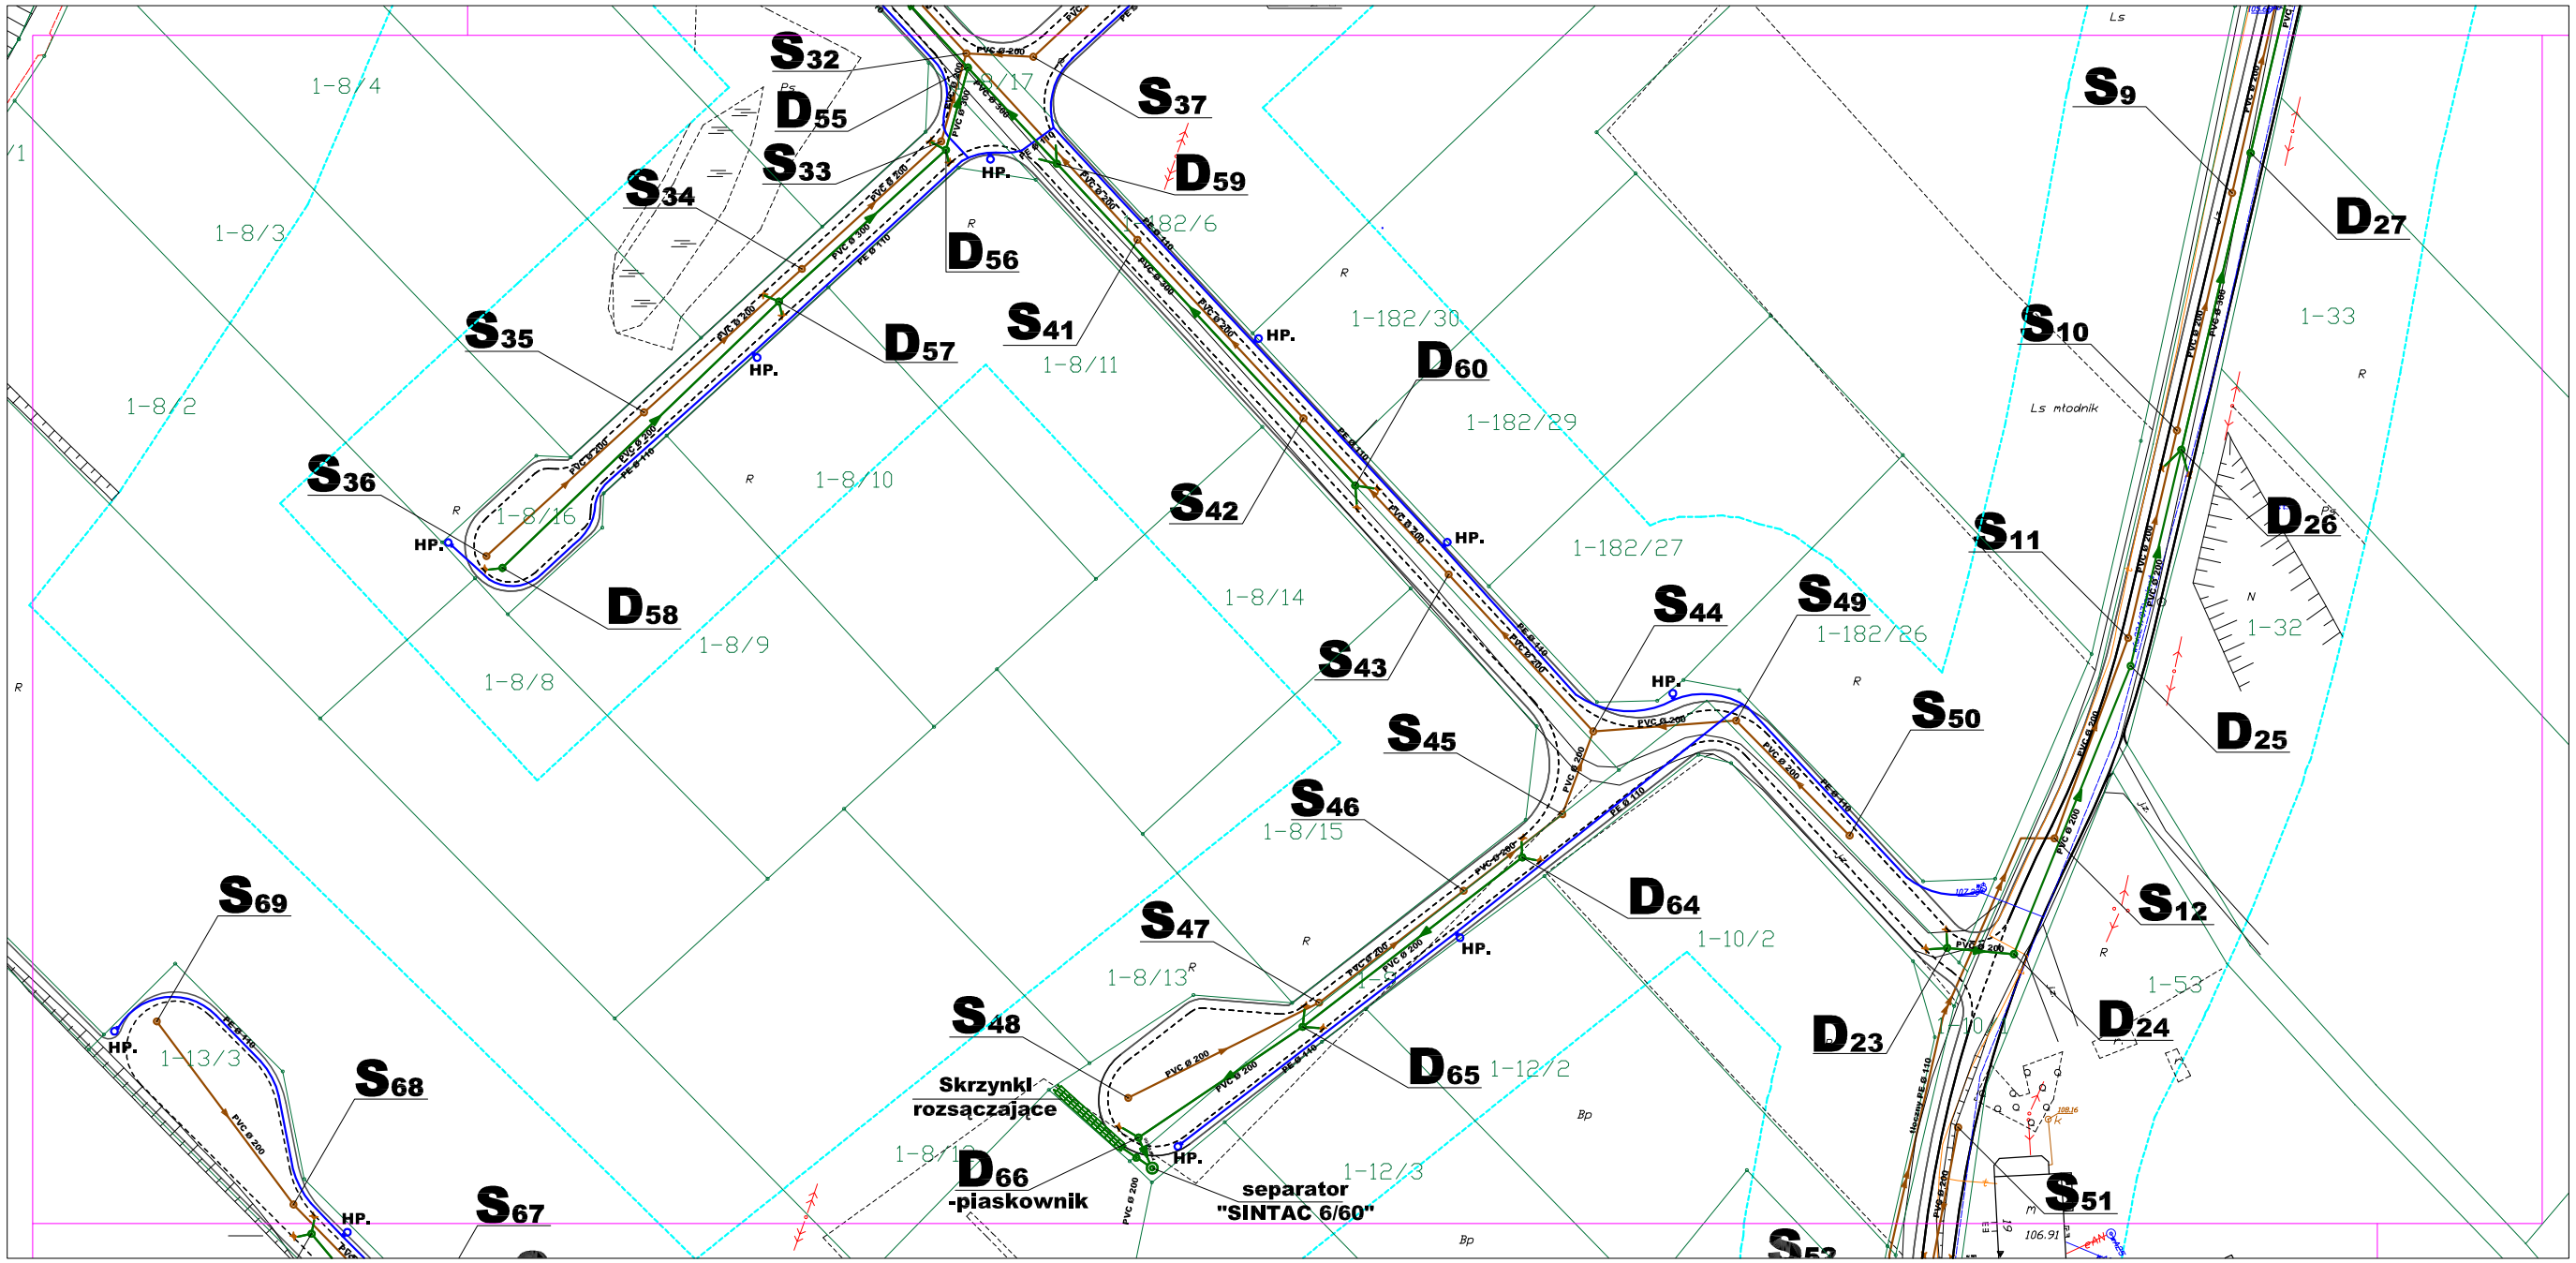


1
2
3
4
5
6

**Oznaczenia:**

- Projektowana kanalizacja sanitarna
- Projektowana kanalizacja sanitarna tłoczna
- Projektowana kanalizacja deszczowa
- Projektowany wodociąg
- studzienka sanitarna S1,S2...
- studzienka deszczowa D1, D2...
- Projektowany hydrant HP.
- Istniejący wodociąg
- Istniejące kable energetyczne
- Istniejące kable telekomunikacyjne
- Istniejący rurociąg
- Projektowana przepompownia
- Projektowany Separator
- Projektowany pas drogi

Stwierdza się zgodność niniejszej mapy elektronicznej z mapą do celów projektowych zatwierdzoną dnia 17.06.09 r. nr 706501-117/2009

Zakład Usług Projektowych i Kosztorów Inwestycyjnych
**PROJSANIT**
ul. Kr. Jadwigi 9/32, 74-200 Bwin, tel/fax (091) 8491513
e-mail: projsanit_@wp.pl

**Plan zagospodarowania terenu**

Temat: Plan zagospodarowania terenu pod budowę drogi, sieci kanalizacji sanitarnej, kanalizacji deszczowej i wodociągowej w msc.Adamowo.

| Inwestor: | Adres inwestycji: | Data: |
|---|---|---|
| Gmina i Miasto Susz | ADAMOWO gm. SUSZ | 10.2009 r. |
| Branża Sanitarna: Projektował: tech.bud. Ryszard Trelau | Branża Drogowa: Projektował: Inż. Grzegorz Kowal | Skala: 1:500 |
| Branża Elektryczna: Projektował: Inż. Tomasz Kowal | Sprawdził: mgr. Piotr Świątek | Branża: SANITARNA |
| | | Rys. nr 4 |