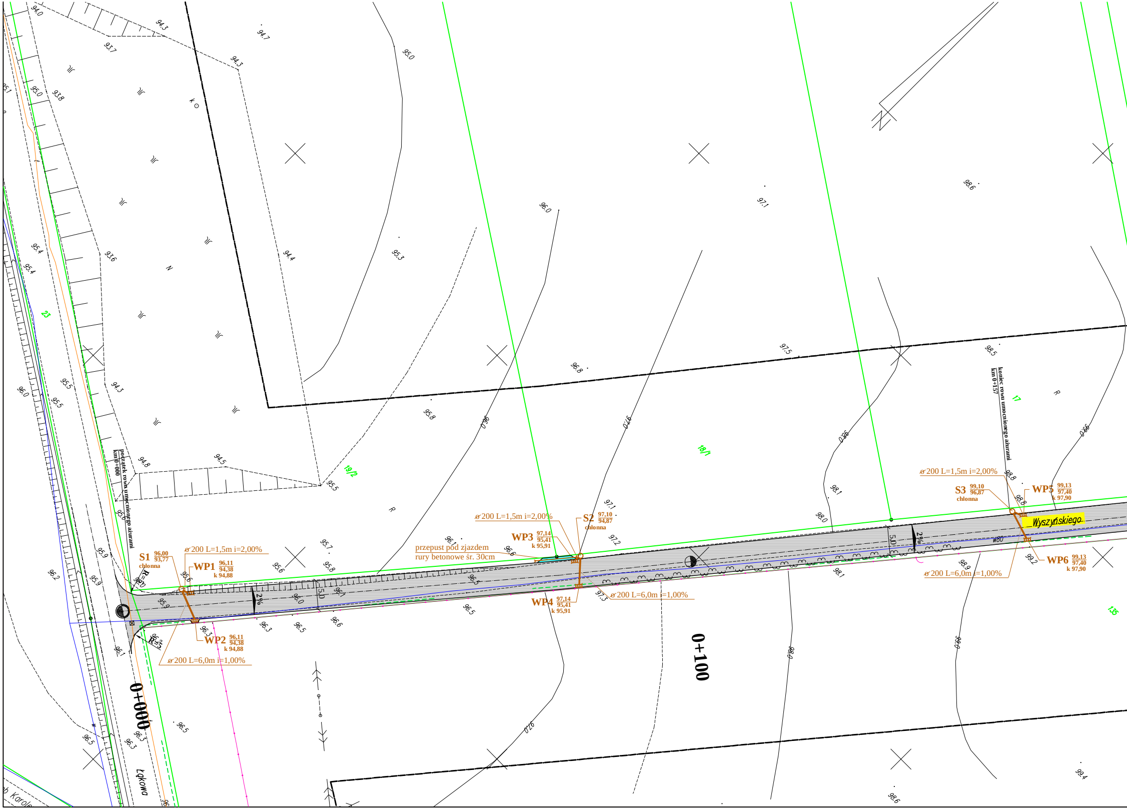

początek rowu umocnionego ażurami km 0+000
koniec rowu umocnionego ażurami km 0+157
S1 96,00 / 93,77 chłonna
WP1 96,11 / 94,38 k 94,88
WP2 96,11 / 94,38 k 94,88
ø200 L=1,5m i=2,00%
ø200 L=6,0m i=1,00%
przepust pod zjazdem
rury betonowe śr. 30cm
WP3 97,14 / 95,41 k 95,91
S2 97,10 / 94,87 chłonna
WP4 97,14 / 95,41 k 95,91
ø200 L=1,5m i=2,00%
ø200 L=6,0m i=1,00%
S3 99,10 / 96,87 chłonna
WP5 99,13 / 97,40 k 97,90
WP6 99,13 / 97,40 k 97,90
ø200 L=1,5m i=2,00%
ø200 L=6,0m i=1,00%
Wyszyńskiego
Łąkowa
0+000
0+100
2%
2%
2%
5,0
5,0
R=10
R=25
w80
19/2
18/1
17
23
135
N
R
R

PDF stworzony przez wersję demonstracyjną pdfFactory Pro www.pdffactory.pl/

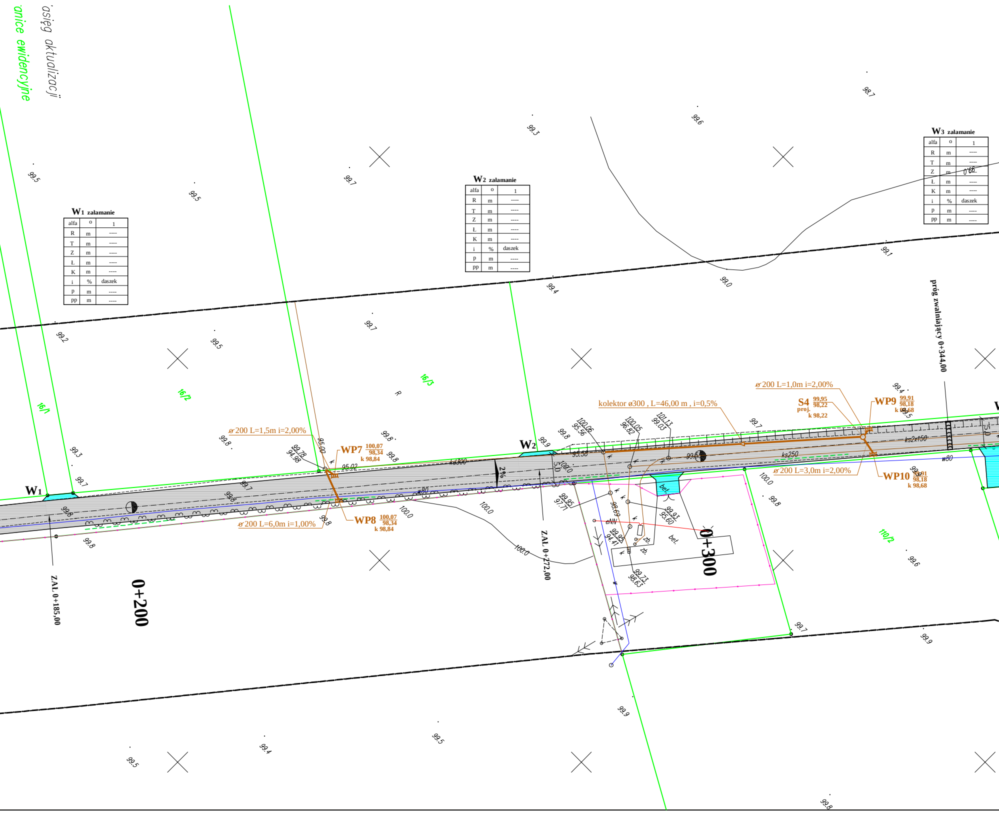
asięg aktualizacji
anice ewidencyjne
W1
W2
16/1
16/2
16/3
110/2
ZAL 0+185,00
0+200
ZAL 0+272,00
0+300
próg zwalniający 0+344,00
ø200 L=1,5m i=2,00%
WP7 100,07 / 98,34 k 98,84
WP8 100,07 / 98,34 k 98,84
ø200 L=6,0m i=1,00%
kolektor ø300 , L=46,00 m , i=0,5%
ø200 L=1,0m i=2,00%
S4 proj. 99,95 / 98,22 k 98,22
WP9 99,91 / 98,18 k 98,68
WP10 99,91 / 98,18 k 98,68
ø200 L=3,0m i=2,00%
kd300
ks250
ks2x150
w80
2%
5,0
bet.
zb.
eNN
R
k
95.02
95.00
99.78 / 94.98
100.06 / 95.56
100.05 / 96.82
101.13 / 99.03
95.58
99.55
99.95 / 97.71
99.93 / 95.60
98.69
99.95 / 94.41
99.73 / 98.63
100.0
99.0
99.1
99.2
99.3
99.4
99.5
99.6
99.7
99.8
99.9
98.7

W1 zalamanie

alfa	o	1
R	m	----
T	m	----
Z	m	----
Ł	m	----
K	m	----
i	%	daszek
p	m	----
pp	m	----

W2 zalamanie

alfa	o	1
R	m	----
T	m	----
Z	m	----
Ł	m	----
K	m	----
i	%	daszek
p	m	----
pp	m	----

W3 zalamanie

alfa	o	1
R	m	----
T	m	----
Z	m	----
Ł	m	----
K	m	----
i	%	daszek
p	m	----
pp	m	----

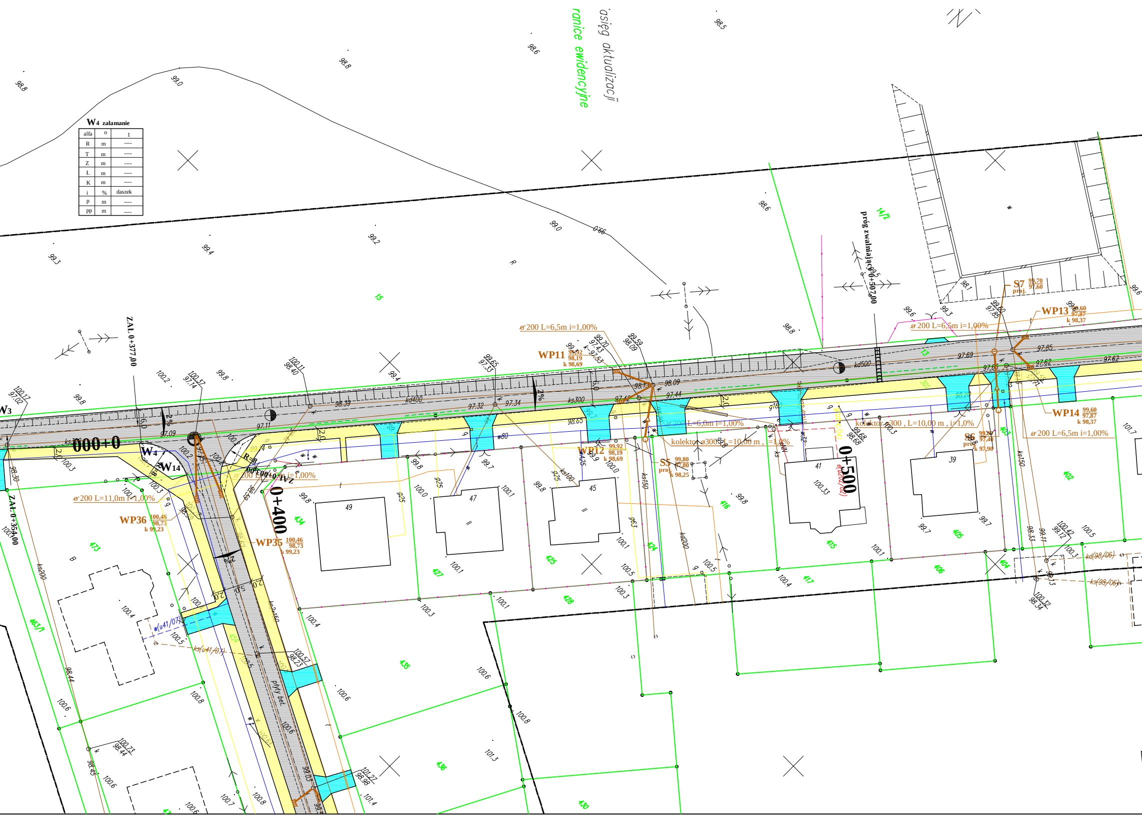
zasięg aktualizacji
granice ewidencyjne
ZAL 0+377,00
ZAL 0+354,00
próg zwalniający 0+507,00
000+0
0+400
0+500
W3
W4
W14
R=8
ZAL 0+010,00 ZL
WP11 99,92 98,19 k 98,69
WP12 99,92 98,19 k 98,69
WP13 99,60 97,87 k 98,37
WP14 99,60 97,87 k 98,37
WP35 100,46 98,73 k 99,23
WP36 100,46 98,73 k 99,23
S5 proj. 99,80 97,80 k 98,25
S6 proj. 99,80 97,40 k 97,90
S7 proj. 99,70 97,60
ø 200 L=6,5m i=1,00%
ø 200 L=6,0m i=1,00%
ø 200 L=11,0m i=1,00%
ø 200 L=10,0m i=1,00%
kolektor ø300 , L=10,00 m , i=1,0%
kd500
kd400
ks300
ks200
ks150
ks100
w80
g160
2%
6,0
2,0
5,0
97.09
97.11
97.32
97.34
97.42
97.44
97.62
97.65
97.69
97.85
98.09
98.39
98.65
15
13
14/2
473
434
427
425
424
416
415
405
406
404
403
402
417
428
435
436
430
463/1
49
47
45
41
39
płyty bet.
ks(u41/07)
w(u41/07)
kd(98/06)
ks(98/06)

W4 załamanie

alfa	o	1
R	m	----
T	m	----
Z	m	----
Ł	m	----
K	m	----
i	%	daszek
p	m	----
pp	m	----

W5 załamanie

alfa	o	1
R	m	----
T	m	----
Z	m	----
Ł	m	----
K	m	----
i	%	daszek
p	m	----
pp	m	----

W6 załamanie

alfa	o	1
R	m	----
T	m	----
Z	m	----
Ł	m	----
K	m	----
i	%	daszek
p	m	----
pp	m	----

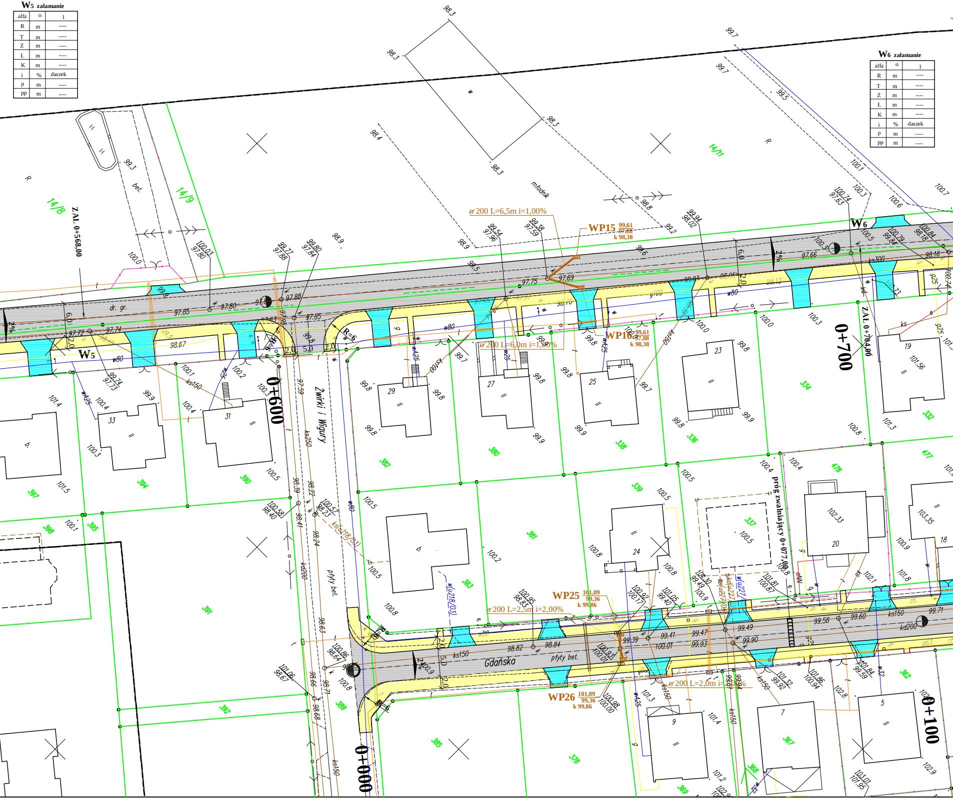
ZAL 0+568,00
ZAL 0+704,96
0+600
0+700
0+000
0+100
W5
W6
Żwirki i Wigury
Gdańska
WP15 99,61 97,88 k 98,38
WP16 99,61 97,88 k 98,38
WP25 101,09 99,36 k 99,86
WP26 101,09 99,36 k 99,86
ø 200 L=6,5m i=1,00%
ø 200 L=6,0m i=1,00%
ø 200 L=2,5m i=2,00%
ø 200 L=2,0m i=2,00%
próg zwalniający 0+077,00
R=6
2%
6,0
2,0
5,0
dr. gr.
płyty bet.
młodnik
bet.
14/8
14/9
14/11
kd200
ks150
ks250
w80
w125
391
392
394
397
380
382
383
385
338
336
334
339
337
332
477
478
362
367
368
369
378
389
390
395
398

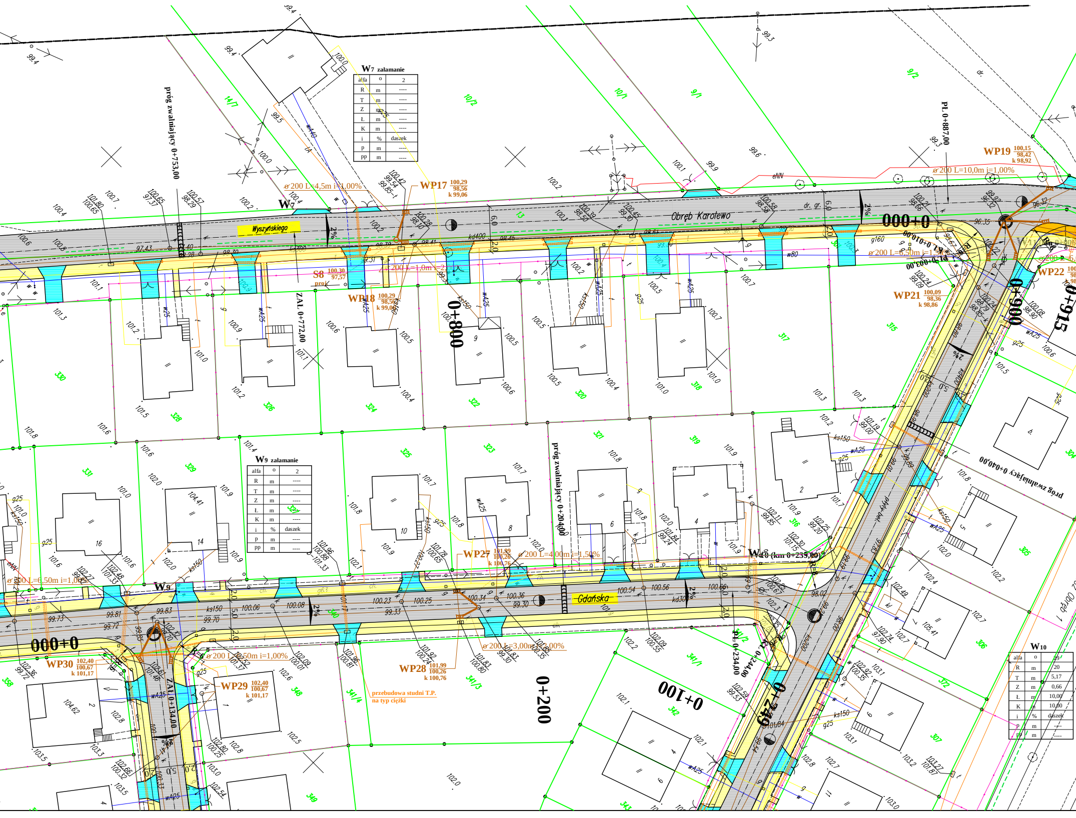
Wyszyńskiego
Obręb Karolewo
Gdańska
próg zwalniający 0+753,00
próg zwalniający 0+204,00
próg zwalniający 0+040,00
ZAL 0+772,00
ZAL 0+134,00
PL 0+887,00
PL 0+234,00
0+800
0+900
0+915
000+0
0+100
0+200
0+249
W7
W9
W10 (km 0+239,00)
WP17 100,29 98,56 k 99,06
WP18 100,29 98,56 k 99,06
WP19 100,15 98,42 k 98,92
WP21 100,09 98,36 k 98,86
WP22
WP27 101,99 100,26 k 100,76
WP28 101,99 100,26 k 100,76
WP29 102,40 100,67 k 101,17
WP30 102,40 100,67 k 101,17
S8 100,30 97,57 proj.
ø200 L=4,5m i=1,00%
ø200 L=1,0m i=2,00%
ø200 L=10,0m i=1,00%
ø200 L=6,50m i=1,50%
ø200 L=4,00m i=1,50%
ø200 L=3,00m i=1,00%
ø200 L=6,50m i=1,00%
ø200 L=6,50m i=1,00%
przebudowa studni T.P. na typ ciężki
2%
kd400
kd300
ks150
wA25
g25
w80
eNN
dr. gr.
Obręb 1

W7 zalamanie

alfa	o	2
R	m	----
T	m	----
Z	m	----
Ł	m	----
K	m	----
i	%	daszek
p	m	----
pp	m	----

W9 zalamanie

alfa	o	2
R	m	----
T	m	----
Z	m	----
Ł	m	----
K	m	----
i	%	daszek
p	m	----
pp	m	----

W10

alfa	o	39
R	m	20
T	m	5,17
Z	m	0,66
Ł	m	10,00
K	m	10,00
i	%	daszek
p	m	----
pp	m	----

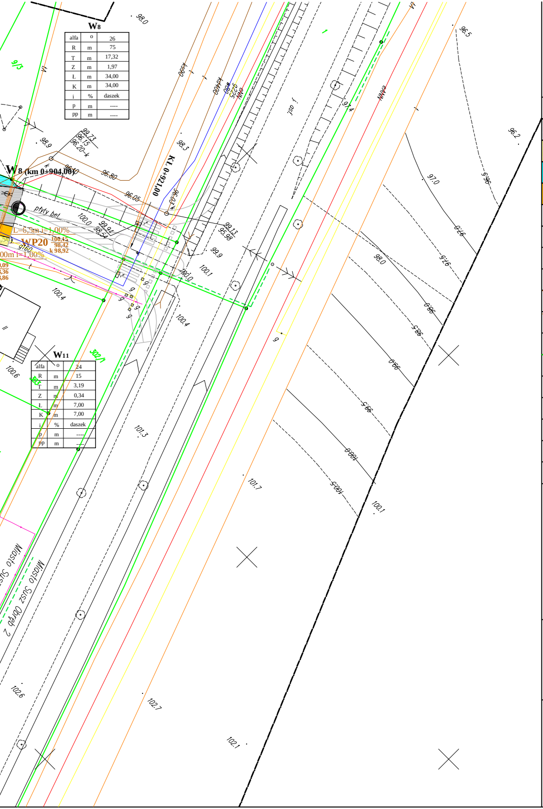
W8
W8 (km 0+904,00)
KL 0+921,00
WP20
L=6,5m i=1,00%
100,15
98,42
k 98,92
00m i=1,00%
płyty bet
99,73
96,15
96,20-k
96,80
96,05
96,03
100,0
99,94
98,54
90,13
93,98
98,0
98,9
98,3
97,4
97,0
96,2
96,5
97,6
98,0
98,5
99,0
99,5
100,0
100,5
100,1
99,9
100,4
100,6
101,3
101,7
102,6
102,7
102,1
9/3
302/1
303
W11
Miasto Susz
Miasto Susz Obręb 2

W8

alfa	o	26
R	m	75
T	m	17,32
Z	m	1,97
Ł	m	34,00
K	m	34,00
i	%	daszek
p	m	----
pp	m	----

W11

alfa	o	24
R	m	15
T	m	3,19
Z	m	0,34
Ł	m	7,00
K	m	7,00
i	%	daszek
p	m	----
pp	m	----

PLAN ZAGOSPODAROWANIA TERENU
Budowa ciągów komunikacyjnych na osiedlu Prabuckim w m. Susz
- ulica Wyszyńskiego i ulica Gdańska

SKALA 1:500
RYS. 1

LEGENGA

▨	PROJ. JEZDNIA O NAWIERZCHNI Z KOSTKI BETON. gr 8 cm
🟨	PROJ. CHODNIK O NAWIERZCHNI Z KOSTKI BETON. gr 6 cm
🟦	PROJ. ZJAZDY O NAWIERZCHNI Z KOSTKI BETON. gr. 8 cm
🟧	PROJ. ŚCIEŻKA ROWEROWA O NAWIERZCHNI Z KOSTKI BETON. gr. 6 cm
	PROJ. KRAWĘŻNIK BETONOWY NAJAZDOWY 15x25x100 cm (+4 cm)
	PROJ. OBRZEŻE BETONOWE 30x8x100 cm
	PROJ. WPUSTY
○	PROJ. STUDNIE REWIZYJNE
	PROJ. KOLEKTOR KANAL. DESZCZ.
	PROJ. RURY OSŁONOWE
	PROJ. PROGI ZWALNIAJĄCE
	GRANICE

UKŁAD ARKUSZY

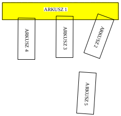
ARKUSZ 1
ARKUSZ 4
ARKUSZ 3
ARKUSZ 2
ARKUSZ 5

Mapa cyfrowa zgodna z mapą
do celów projektowych przyjętą do zasobów
powiatowego ośrodka dokumentacji
geodezyjno - kartograficznej
w Iławie pod nr 21-46/07 ; 7064-982/07
w dniu 21.05.2007r.

Za zgodność z oryginałem: ....

1. Na sieciach podziemnych: gaz, telefon, energia należy założyć rury osłonowe.
2. Typ i lokalizacje rury osłonowej należy uzgodnić z właścicielem sieci.
3. Do działki należy jeden wjazd bramowy.
4. Lokalizację wjazdu uzgodnić z właścicielem działki.

DAN
IŁAWA
ZAKŁAD USŁUG "DAN" spółka z o. o.
14-200 Iława, ul. Sikorskiego 38
tel./fax. (089) 644 81 77, kom 0 607 330 718