


# UMOCNIENIA ROWÓW DROGOWYCH

SKALA 1:50

[ wymiary w cm ]

## UMOCNIENIE ROWU PŁYTAMI BETONOWYMI

AŻURY 40x60x10 cm

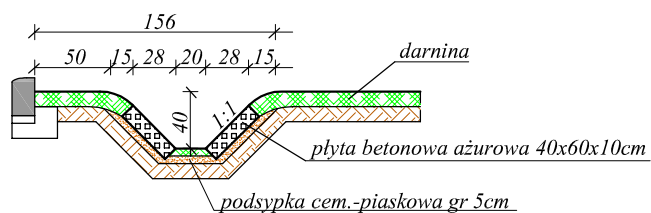

### **Uwagi:**

- dotyczy rowów wzdłuż ulicy Wyszyńskiego

