


ELEWACJA BOCZNA

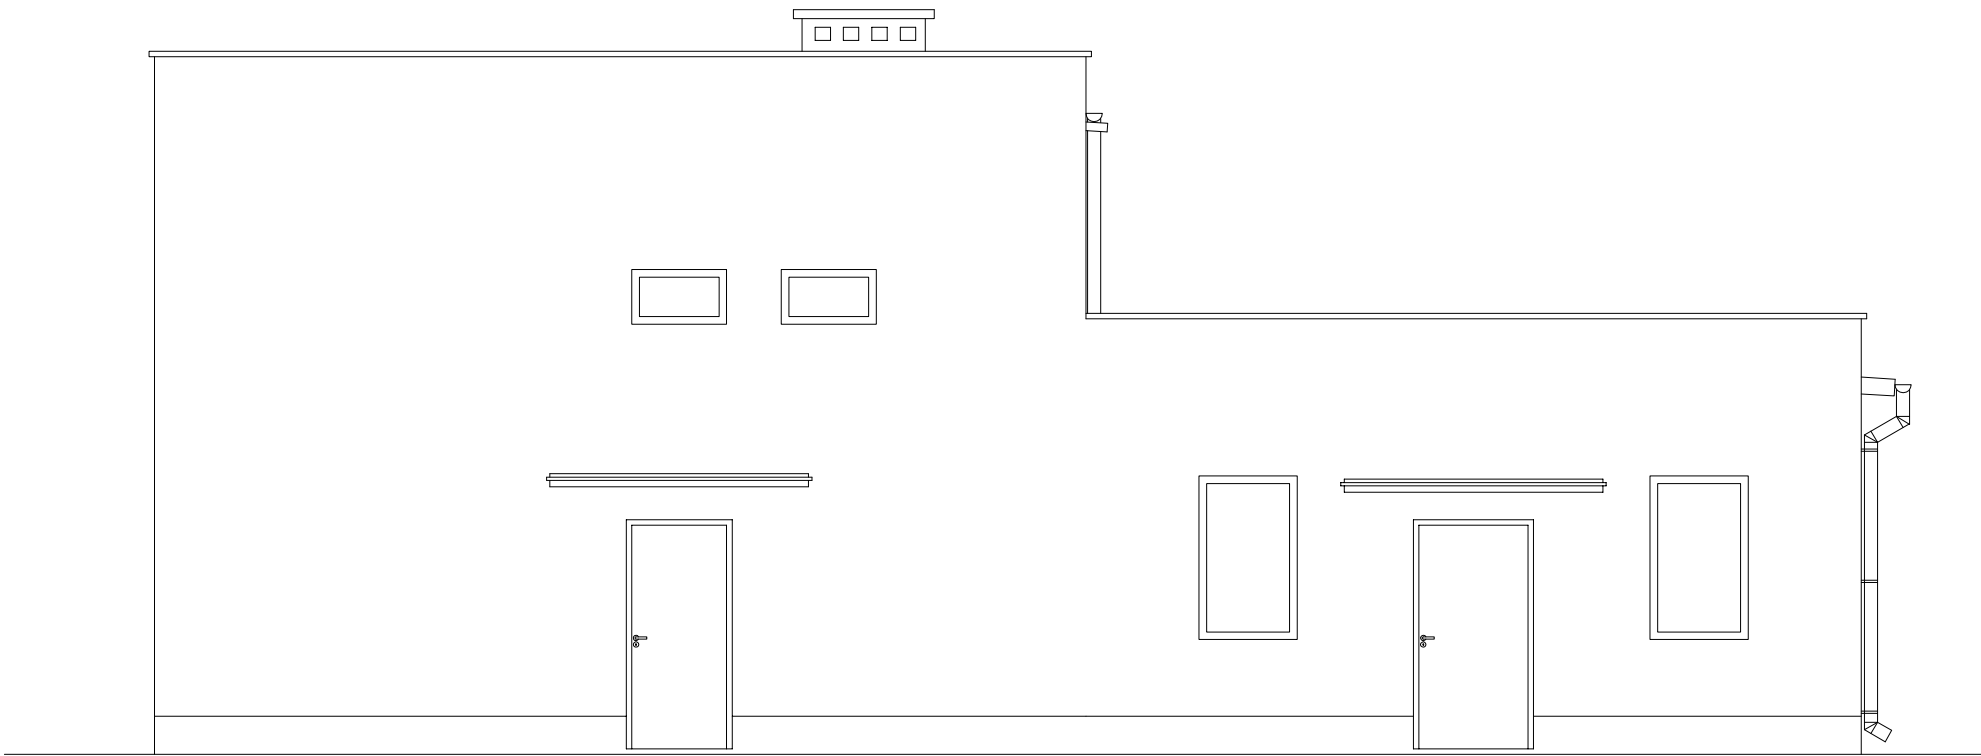

ELEWACJA FRONTOWA

Nazwa obiektu: BUDYNEK ŚWIETLICY WIEJSKIEJ

PROBUD

ul.Jagiellończyka 16
14-200 Iława
tel.(89) 644 80 93

LICENCJA: InteliCAD
ID klienta : #1390336

PROJEKTOWAŁ:

OPRACOWAŁ:

INWESTOR:
GMINA SUSZ
ul. Józefa Wybickiego 6
14-240 Susz

ADRES INWESTYCJI:
Gmina: Susz
Obręb: Jawty Wielkie
Nr dz.: 4/2

TYTUŁ RYS:
ELEWACJE

BRANŻA: ARCH.

DATA: 08.2011r.

SKALA: 1:100

NR RYS: 05