




Poz.R1

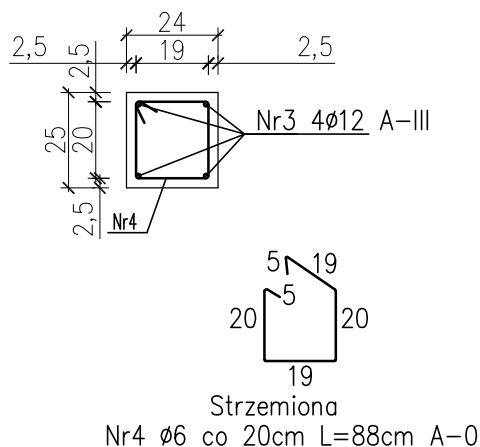


Poz.L1

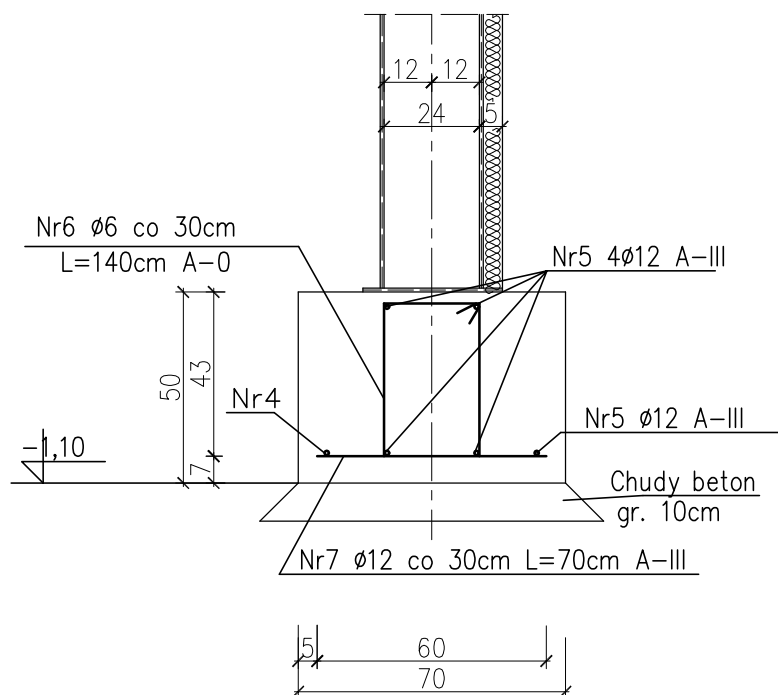

Poz.L2

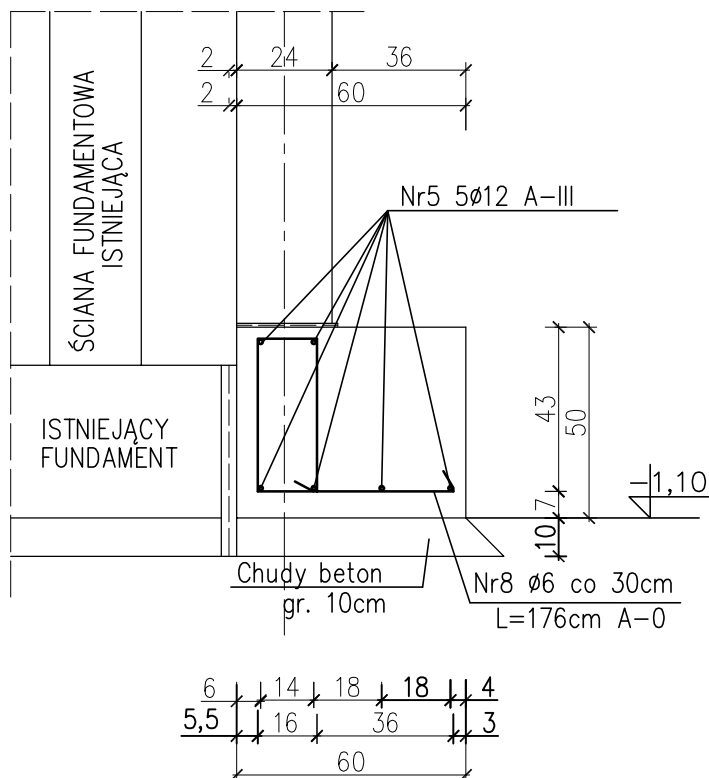


Nr6 φ6 co 30cm L=140cm A-0

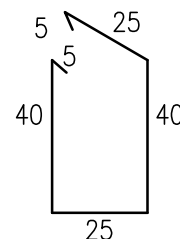

Nr7 φ12 co 30cm L=60cm A-III

Nr8 φ6 co 30cm L=156cm A-0

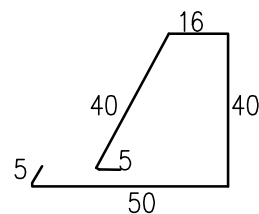

Beton B20

Stal A-III (34GS)

A-0 (St0S-b)

Nazwa obiektu: BUDYNEK ŚWIE TLICY WIEJSKIEJ

PROBUD

ul. Jagiellończyka 16
14-200 Iława
tel. (89) 644 80 93

LICENCJA: InteliCAD
ID klienta: #1390336

PROJEKTOWAŁ:

OPRACOWAŁ:

INWESTOR:
GMINA SUSZ
ul. Józefa Wybickiego 6
14-240 Susz

ADRES INWESTYCJI:
Gmina: Susz
Obręb: Jawty Wielkie
Nr dz.: 4/2

TYTUŁ RYS:

Rys. szczeg. Poz L1, L2, R1

BRANŻA: KONSTR.

DATA: 08.2011r.

SKALA: 1:20

NR RYS: 10