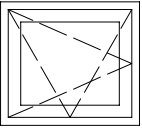
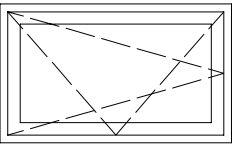
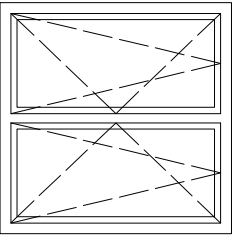
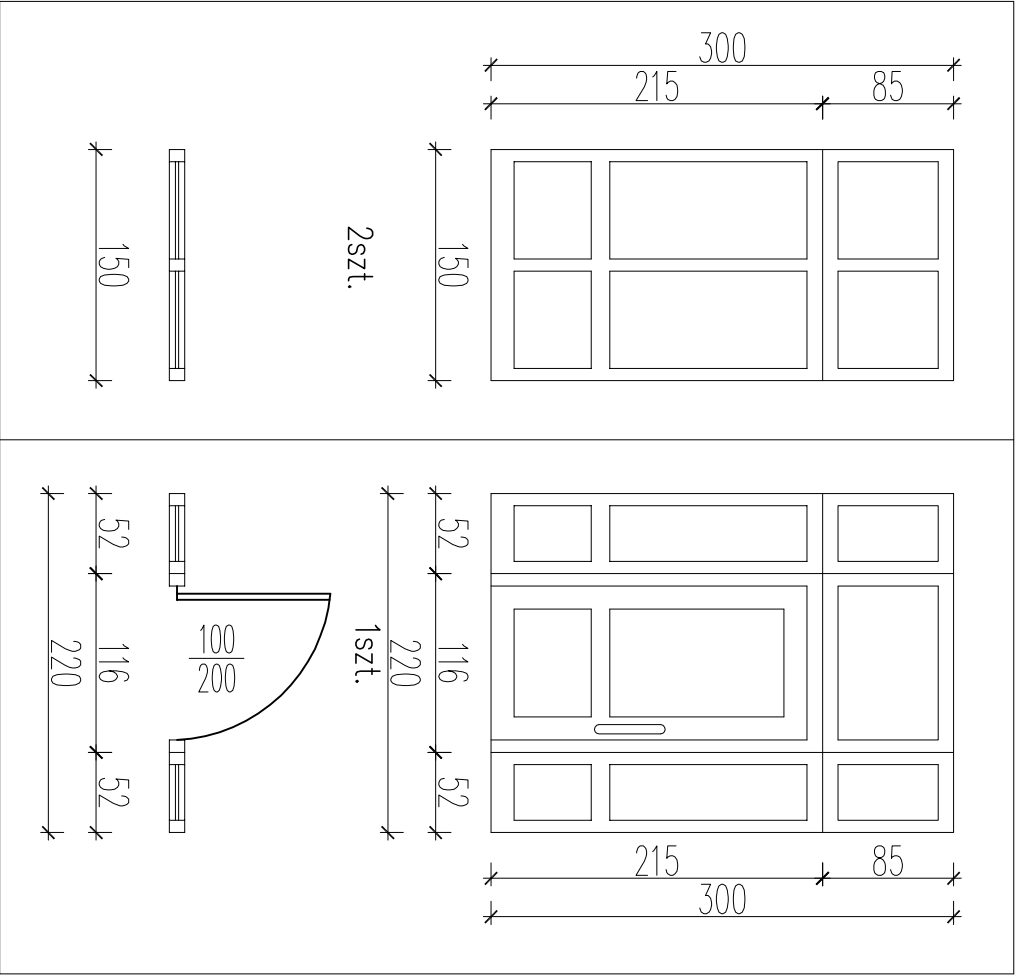


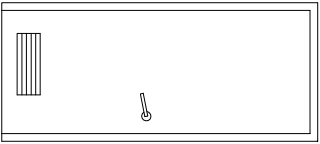
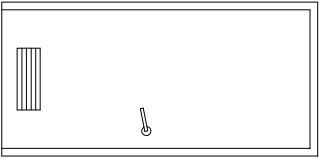
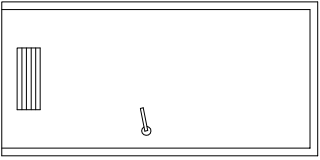
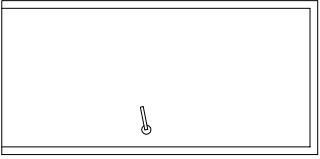
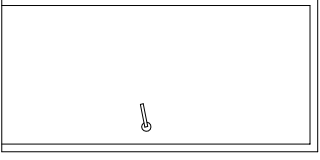
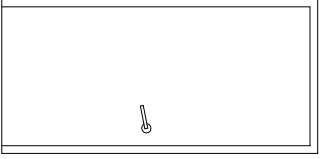
ZESTAWIENIE STOLARKI OKIENNEJ

SYMBOL	80/80	90/150	150/150
SCHEMAT			
WYMIARY W ŚWIETLE MURU	<div>SZ. [mm]</div> <div>H. [mm]</div> <div>800</div>	<div>SZ. [mm]</div> <div>900</div> <div>1500</div>	<div>1500</div> <div>1500</div>
IŁOŚĆ SZT.	1	2	4
OPIS	okno PCV rozwierno–uchylne	okno PCV rozwierno–uchylne	okno PCV rozwierno–uchylne

ZESTAWIENIE STOLARKI WIATROLAPU



ZESTAWIENIE STOLARKI DRZWIOWEJ

SYMBOL	80/205	90/205	100/205	90/205	90/205	100/205
SCHEMAT						
WYMIARY W ŚWIETLE MURU	<div>SZ. [mm]</div> <div>H. [mm]</div> <div>900</div>	<div>1000</div> <div>2100</div>	<div>1100</div> <div>2100</div>	<div>1000</div> <div>2100</div>	<div>1000</div> <div>2100</div>	<div>1100</div> <div>2100</div>
IŁOŚĆ SZT.	<div>P</div> <div>L</div> <div>–</div> <div>2</div>	<div>–</div> <div>1</div>	<div>1</div> <div>–</div>	<div>1</div> <div>1</div>	<div>1</div> <div>–</div>	<div>1</div> <div>–</div>
OPIS	drzwi płycinowe łazienkowe	drzwi płycinowe łazienkowe	drzwi płycinowe wewnętrzne	drzwi płycinowe wewnętrzne	drzwi drewniane, zewnętrzne	drzwi drewniane, zewnętrzne

Nazwa obiektu: BUDYNEK ŚWIETLICY WIEJSKIEJ

PROBUD	PROJEKTOWAŁ:	OPRACOWAŁ:
ul. Jagiellończyka 16 14–200 Iława tel.(89) 644 80 93		
LICENCJA: InteliCAD ID klienta : #1390336		
INWESTOR: GMINA SUSZ ul. Józefa Wybickiego 6 14–240 Susz	ADRES INWESTYCJI: Gmina: Susz Obręb: Jowły Wielkie Nr dz.: 4/2	TYTUŁ RYS: WYKAZ STOLARKI
BRANŻA: ARCH.	DATA: 08.2011r.	SKALA: 1:50 NR RYS: 06