


Projektowana tablica bezpiecznikowa wnąkowa TB-S
Ekinox 4x18 z drzwiczkami "Legrand"

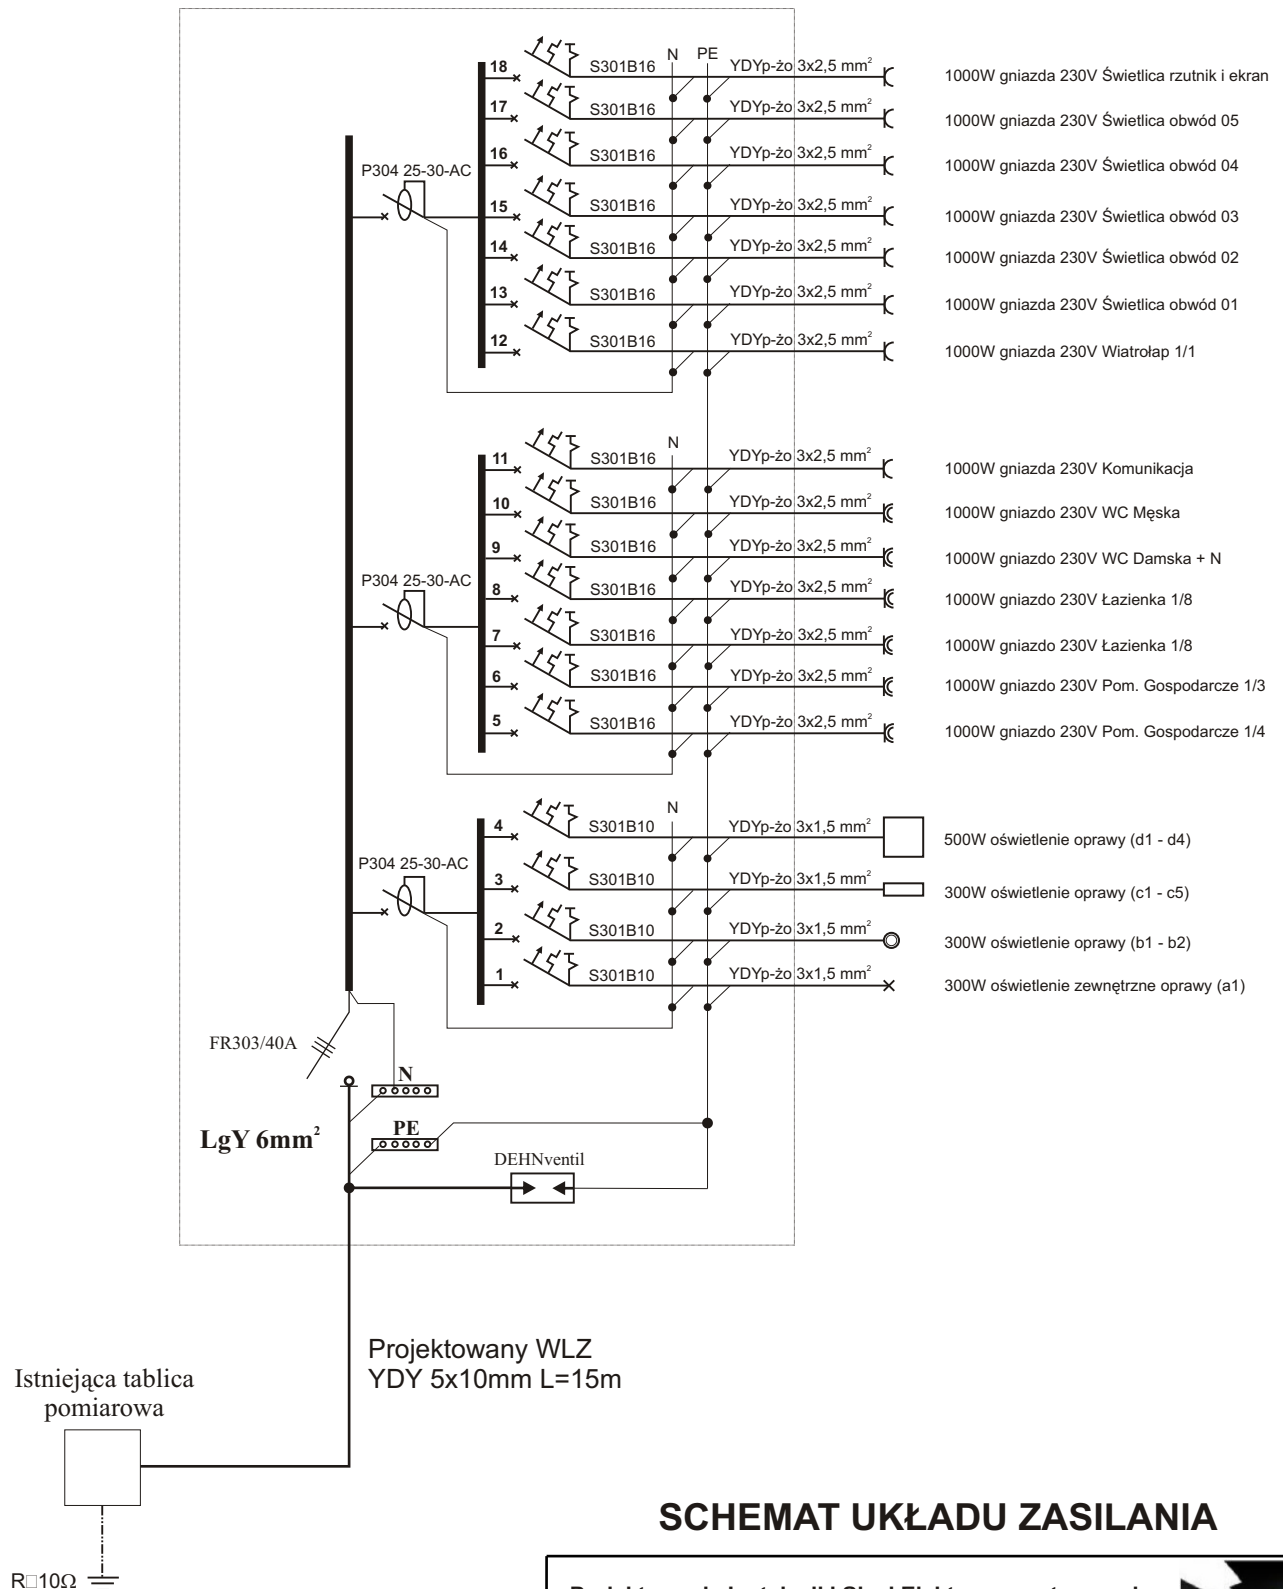

SCHEMAT UKŁADU ZASILANIA

Projektowanie Instalacji i Sieci Elektroenergetycznych
Tomasz Chelstowski 14-100 Ostróda ul. Graniczna 21
tel: 0896463973, 609092636 e-mail: tomche@wp.pl



| | | |
|--------------|---|--------------------|
| OBIEKT: | BUDYNEK ŚWIETLICY Jawty Wielkie dz. 4/2 gm. Susz | Branża: |
| | | Elektryczna |
| Temat: | PROJEKT INSTALACJI ELEKTRYCZNEJ | Skala: |
| | | 1:100 |
| Projektował: | Marek Grendziński upr. bud. Nr 135/92/OL | Nr rys. E-4 |
| Opracował: | Tomasz Chelstowski IRSEP 109/99/OL | Data: 09-2011 |