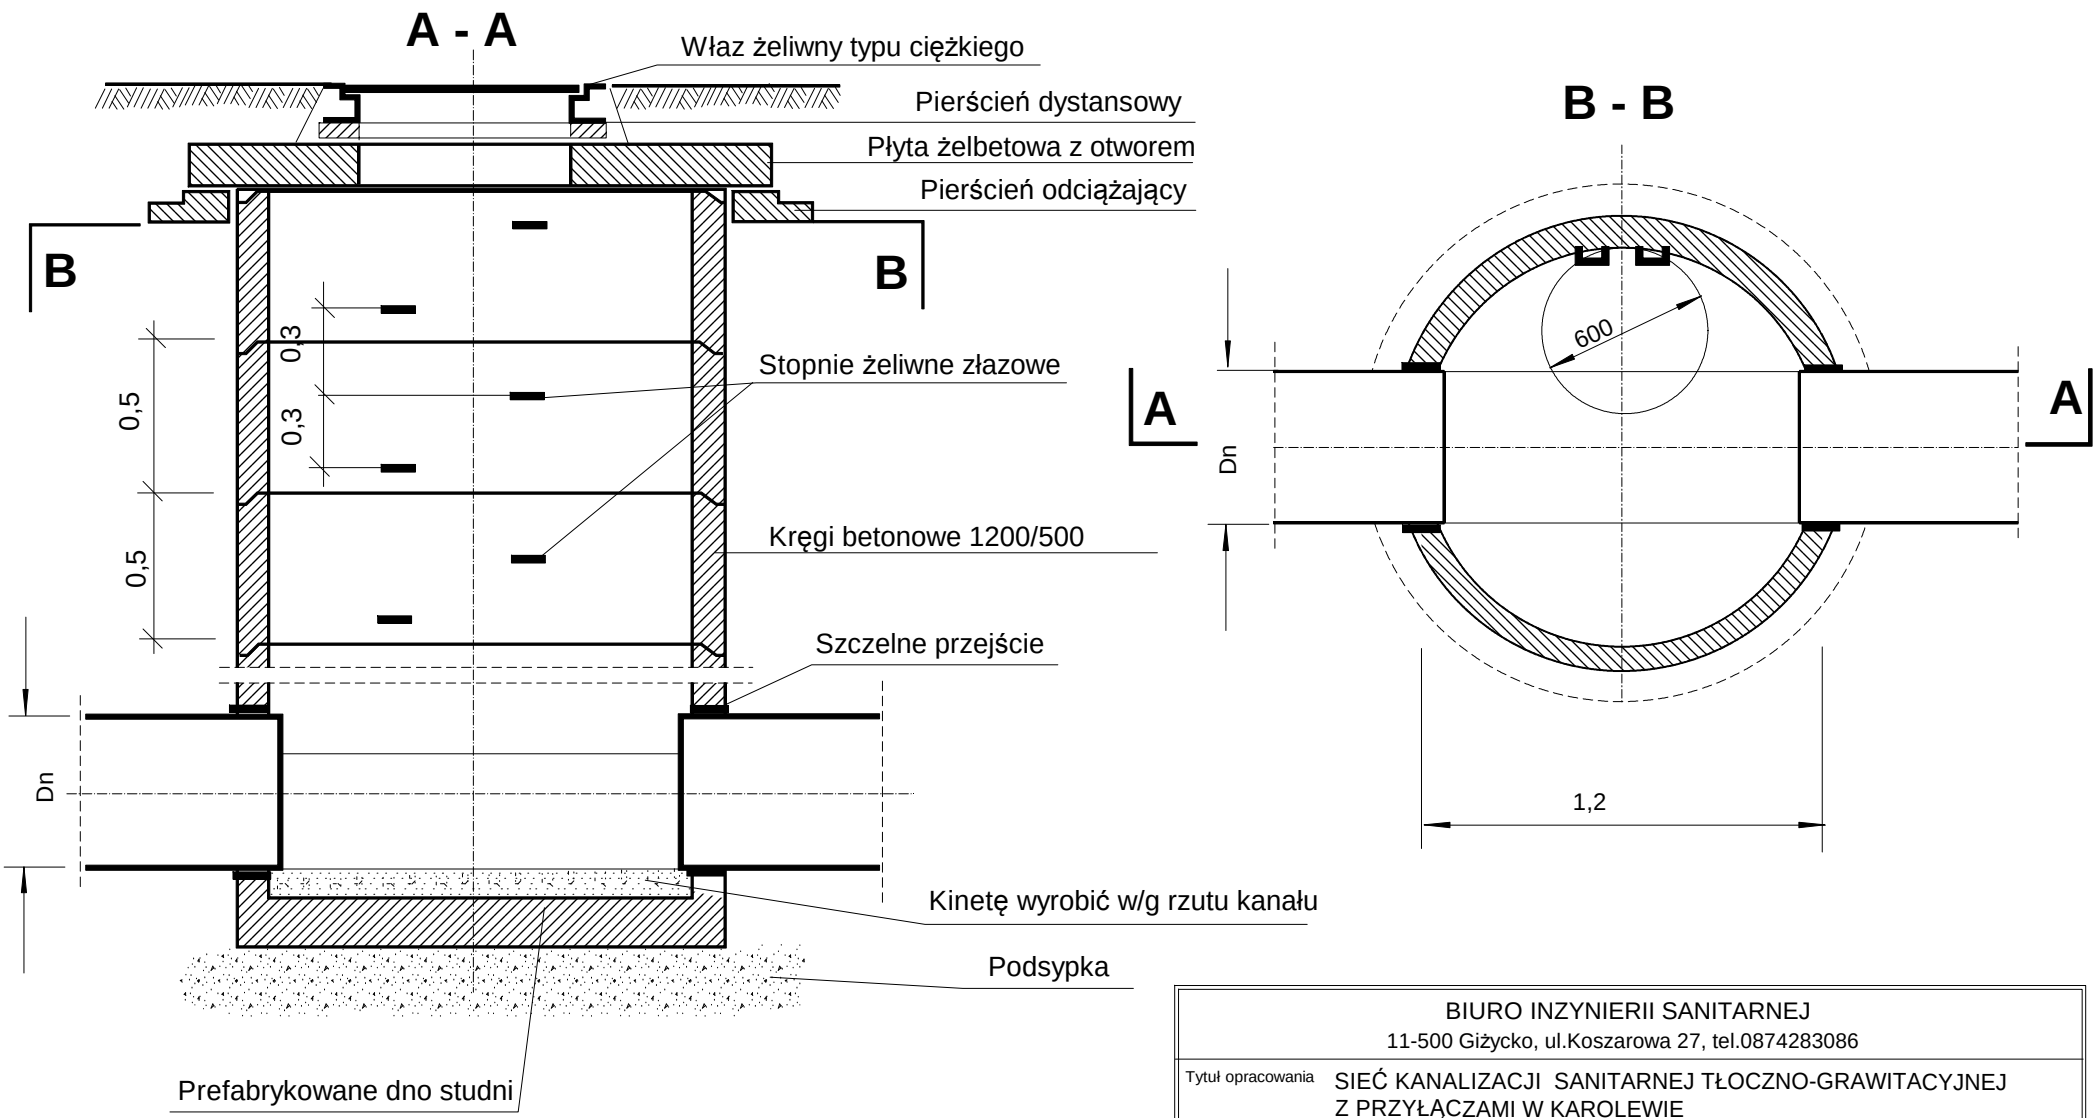

BIURO INZYNIERII SANITARNEJ 11-500 Giżycko, ul.Koszarowa 27, tel.0874283086			
Tytuł opracowania	SIEĆ KANALIZACJI SANITARNEJ TŁOCZNO-GRAWITACYJNEJ Z PRZYŁĄCZAMI W KAROLEWIE		
Obiekt	STUDNIA KANALIZACYJNA		Nr rys 6
Inwestor	GMINA SUSZ 14-240 SUSZ, ul.Wybickiego 6		Skala Schemat
Branża Sanitarna	Projektant: mgr inż. Marta Skarżyńska-Stańczyk		Data Listopad 2011
	Asyst.proj.: mgr inż. Jarosława Michnicz-Makowska		
	Sprawdzający: mgr inż. Roman Stańczyk		