


PŁYTA FUNDAMENTOWA  
 STRAGANU

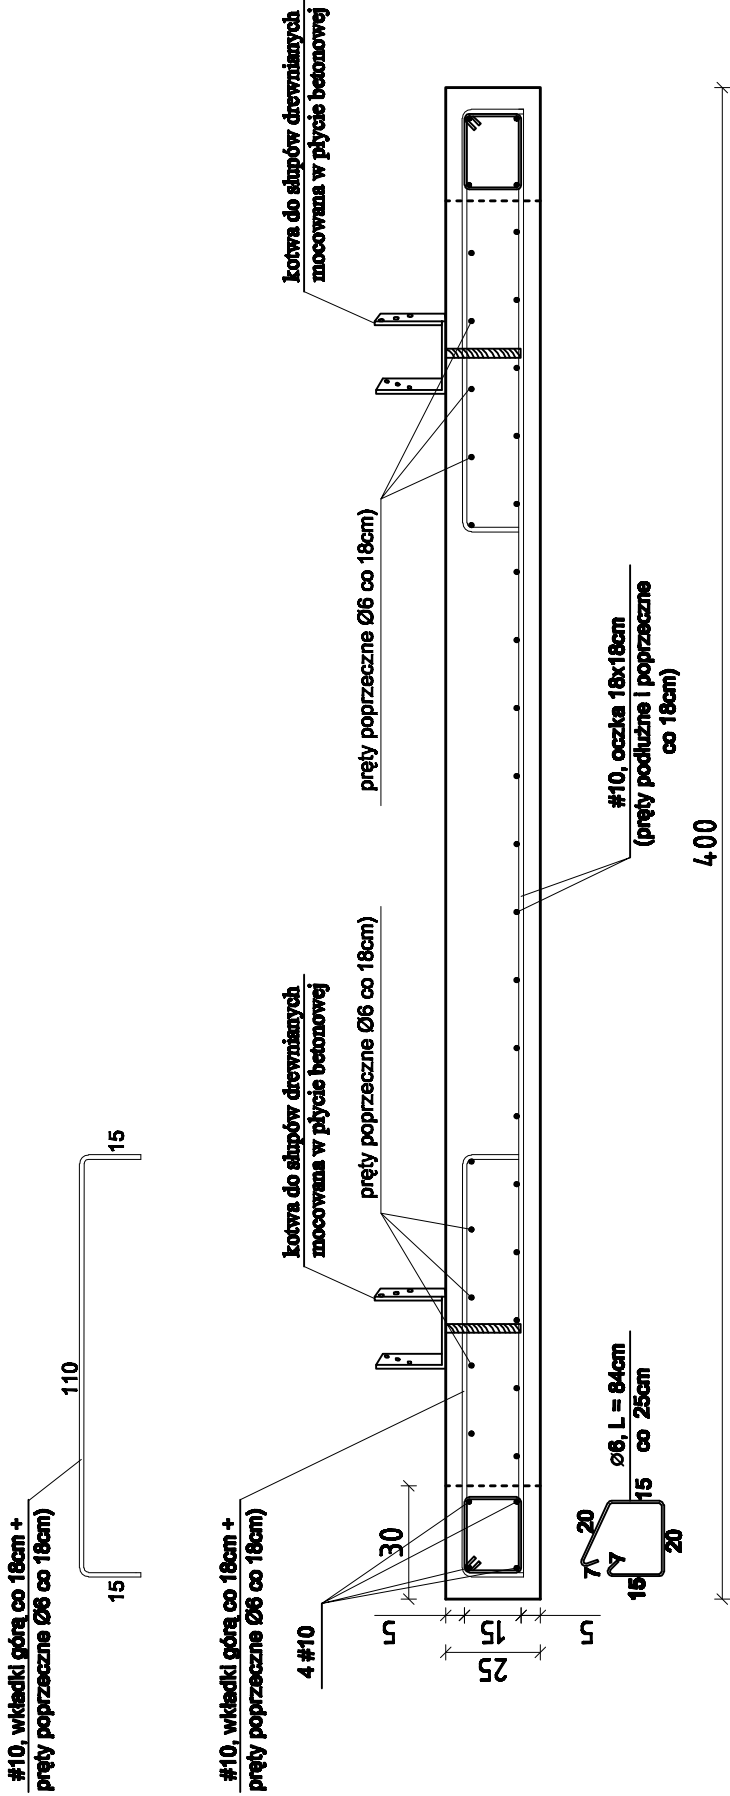

dno stopy na poziomie -0,25m

beton	C 16/20 (B-20)	, C 8/10 (B-10)
stal	A-II	i A=0

WIATA "A" i "B"

BIURO PROJEKTOWE <b>MAZIAN</b> PROJEKT	<b>KONSTRUKCJA PŁYTY</b>	1:1
MAREK ZDROJEWSKI	Przebudowa TARGOWISKA MIEJSKIEGO w Suszu Susz ul. Parkowa ----- Gmina Susz	23.03.2024
14-200 Jawsa ul. Dąbrowskiego 6a tel. (098) 649-77-74 kom. 0502-639-025 e-mail: mazianprojekt@o2.pl		<b>2</b> KONS