


WIATA "B"

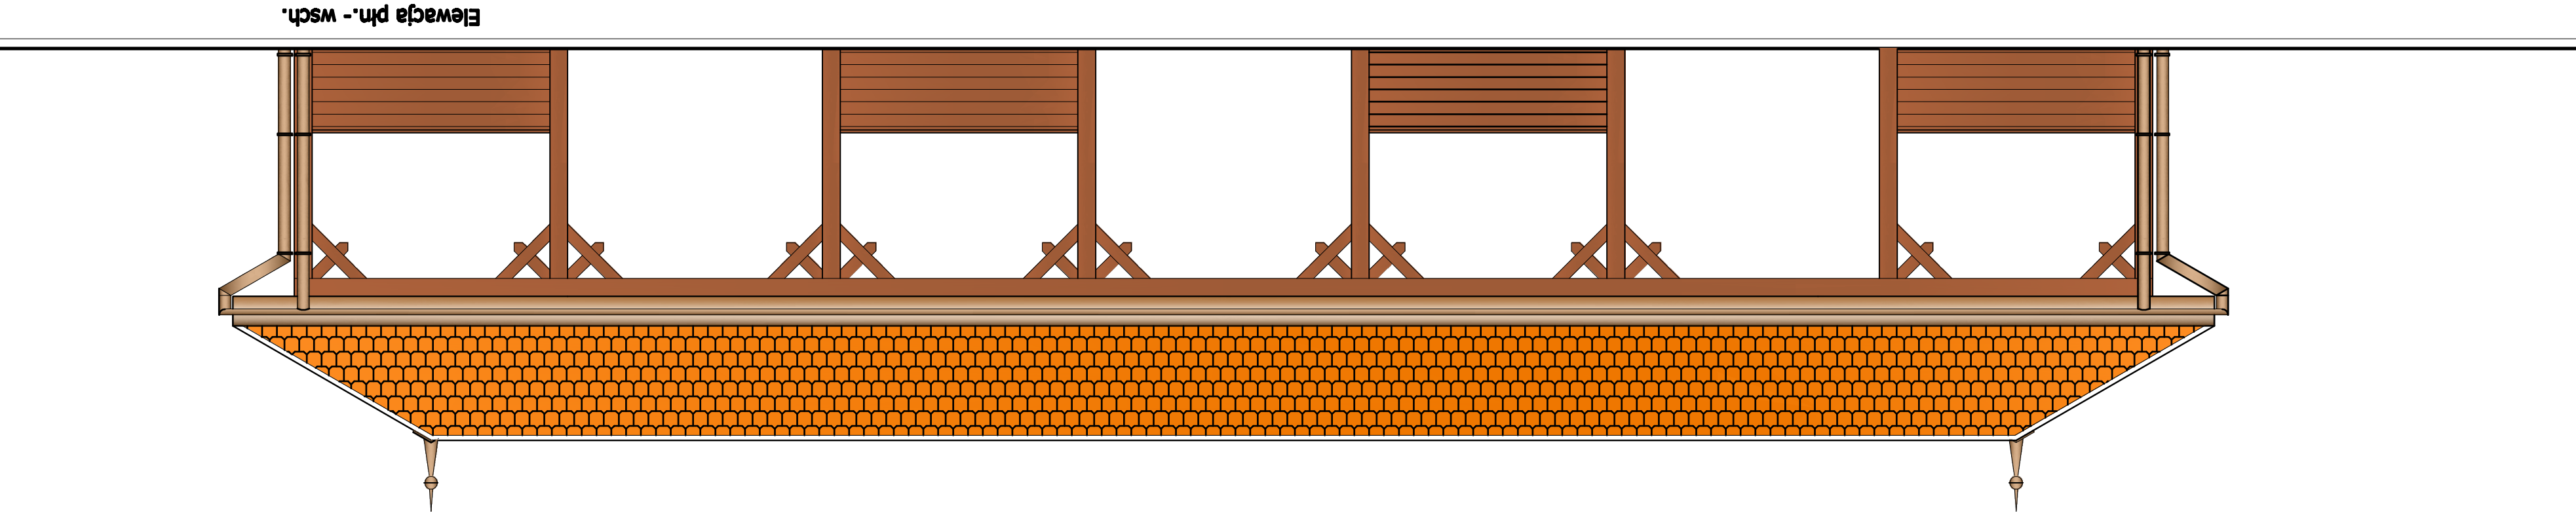

BIURO PROJEKTOWE MAZAN MAREK ZDROJEWSKI		Przebudowa TARGOWISKA MIEJSKIEGO w Suszu		14-200 Biwa ul. Dąbrowskiego 6a tel. (089) 648-77-74 kom. 0502-638-025 e-mail: mazanprojekt@o2.pl	
ELEWACJA od str. STAREGO MIASTA		Susz ul. Parkowa ----- Gmina Susz		23.03.2012	
1 : 50		23.03.2012		ARCHIT 26	