



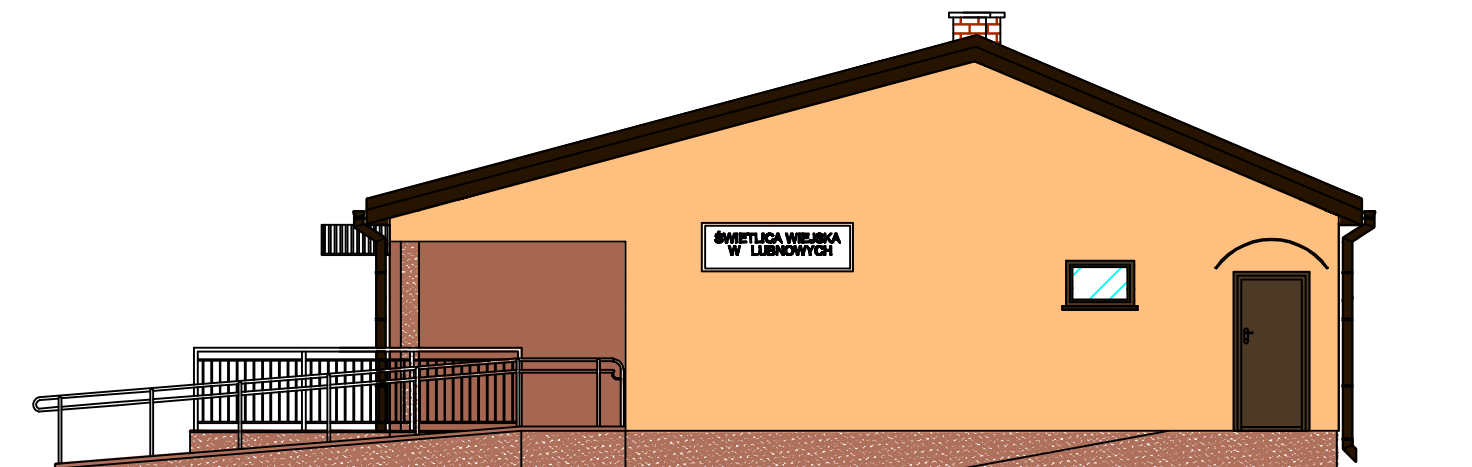

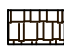






ELEWACJA BOCZNA  
PRAWA  
KOLORYSTYKA  
skala 1:100

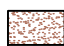

LEGENDA

-  DACH BLACHODACHÓWKA Z BLACHY POWLEKANEJ GR. 0,5MM – KOLOR BRĄZOWY
-  ELEWACJA TYNK AKRYLOWO – SILIKONOWY np. WEBER KOLOR AL43–ASo
-  ELEWACJA TYNK AKRYLOWO – SILIKONOWY np. WEBER KOLOR AL64–AS1
-  OBRÓBKI BLACHARSKIE – BLACHA STALOWA POWLEKANA GR. 0,55 MM – KOLOR BRĄZOWY
-  RYNNY I RURY SPUSTOWE STALOWE SYSTEMOWE POWLEKANE – KOLOR BRĄZOWY
-  COKÓŁ –TYNK MOZAIKOWY np. WEBER TD351 nr 43
-  STOLARKA OKIENNA KOLOR ŻŁOTY DĄB
-  STOLARKA DRZWIOWA KOLOR ŻŁOTY DĄB
-  BALUSTRADY – KOLOR CIEMNY BRĄZ
-  DASZKI Z POLIWĘGLANU – POLIWĘGLAN KOLOR PRZEZROCZYSTY, PROFIL KOLOR BRĄZ

UWAGA: Kolory wydruku nie odzwierciedlają rzeczywistych odpowiadających podanym symbolom i należy je porównywać z oryginalnym wzornikiem kolorów RAL oraz z wzornikiem kolorów firmy WEBER

Wykonawstwo prowadzić zgodnie ze sztuką budowlaną, obowiązującymi przepisami i zasadami wiedzy technicznej. W przypadku zauważenia nieścisłości bądź niejednoznaczności w dokumentacji projektowej, należy skontaktować się z projektantem w celu ich wyjaśnienia.

OBIEKT:	Świetlica wiejska	DATA	BRANŻA	SKALA	NR RYS.
INWESTOR:	Gmina Susz, 14-240 Susz, ul. Wyblekiego 6	12/2011	Architektura	1:100	11
ADRES INWESTYCJI:	Lubnowy Wlk. gm. Susz dz. nr 20/15				
ELEWACJA BOCZNA PRAWA-KOLORYSTYKA		PROJEKTANT: Inż. Wiesław Kuczmarski upr.proj.arch.konstr. 377/OL/84, 8/02 /OL			
STADIUM: PROJEKT BUDOWLANY		ASYSTENT PROJEKTANTA: Inż. Andrzej Pułtorak			