


S1-słup żelbetowy 24 x 24x370 cm - 2szt.

SŁUPY ŻELBETOWE  
skala 1:25

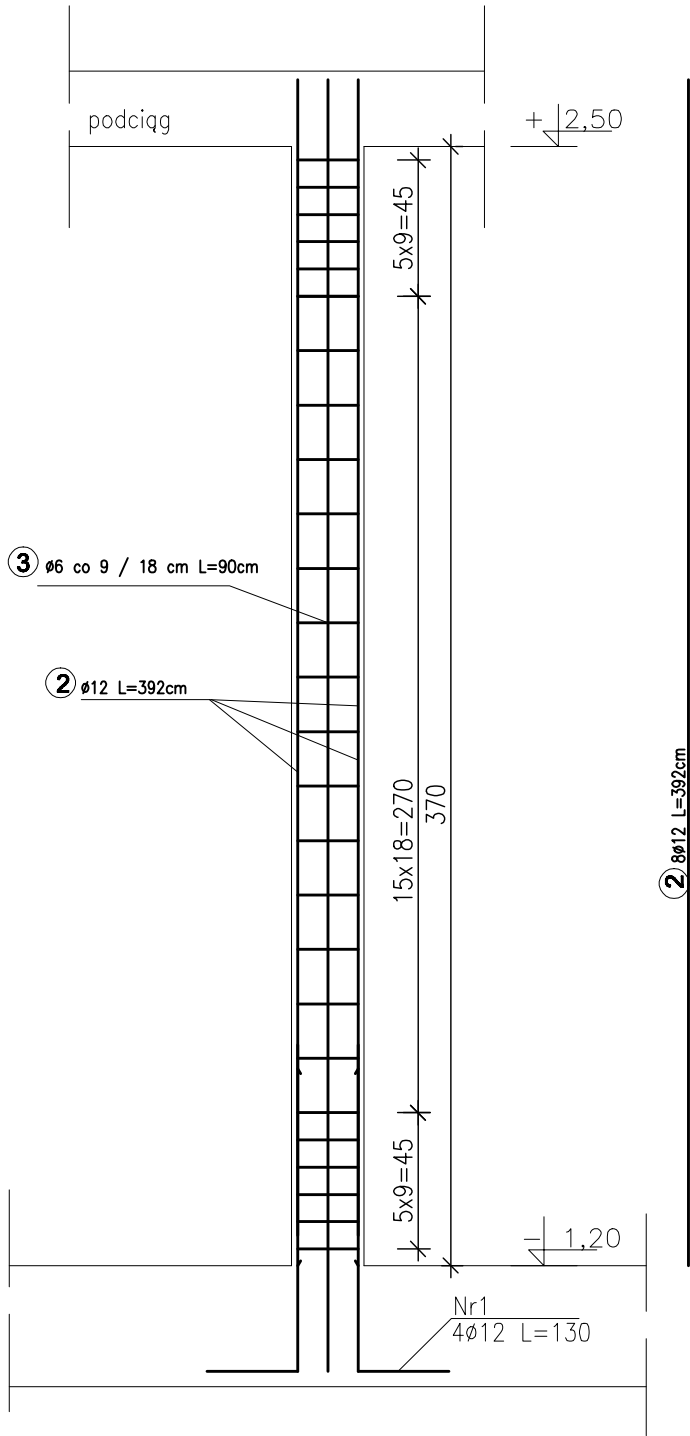

Wykonawstwo prowadzić zgodnie ze sztuką budowlaną, obowiązującymi przepisami i zasadami wiedzy technicznej. W przypadku zauważenia nieścisłości bądź niejednoznaczności w dokumentacji projektowej, należy skontaktować się z projektantem w celu ich wyjaśnienia.

Beton C15/20  
Stal A-III (34GS)  
Stal A-0 (St0S-b)

OBIKT:	Swietlica wiejska	DATA	BRANŻA	SKALA	NR RYS.
INWESTOR:	Gmina Susz, 14-240 Susz, ul. Wyblokiego 6	12/2011	Konstrukcja	1:50	20
ADRES INWESTYCJI:	Lubnowy Wik. gm. Susz dz. nr 20/15				
SŁUPY ŻELBETOWE		PROJEKTANT: Inż. Wiesław Kuczmarski upr. proj. arch. konstr. 377/OL/84, 8/02/OL			
STADIUM: PROJEKT BUDOWLANY		ASYSTENT PROJEKTANTA: Inż. Andrzej Pulonok			