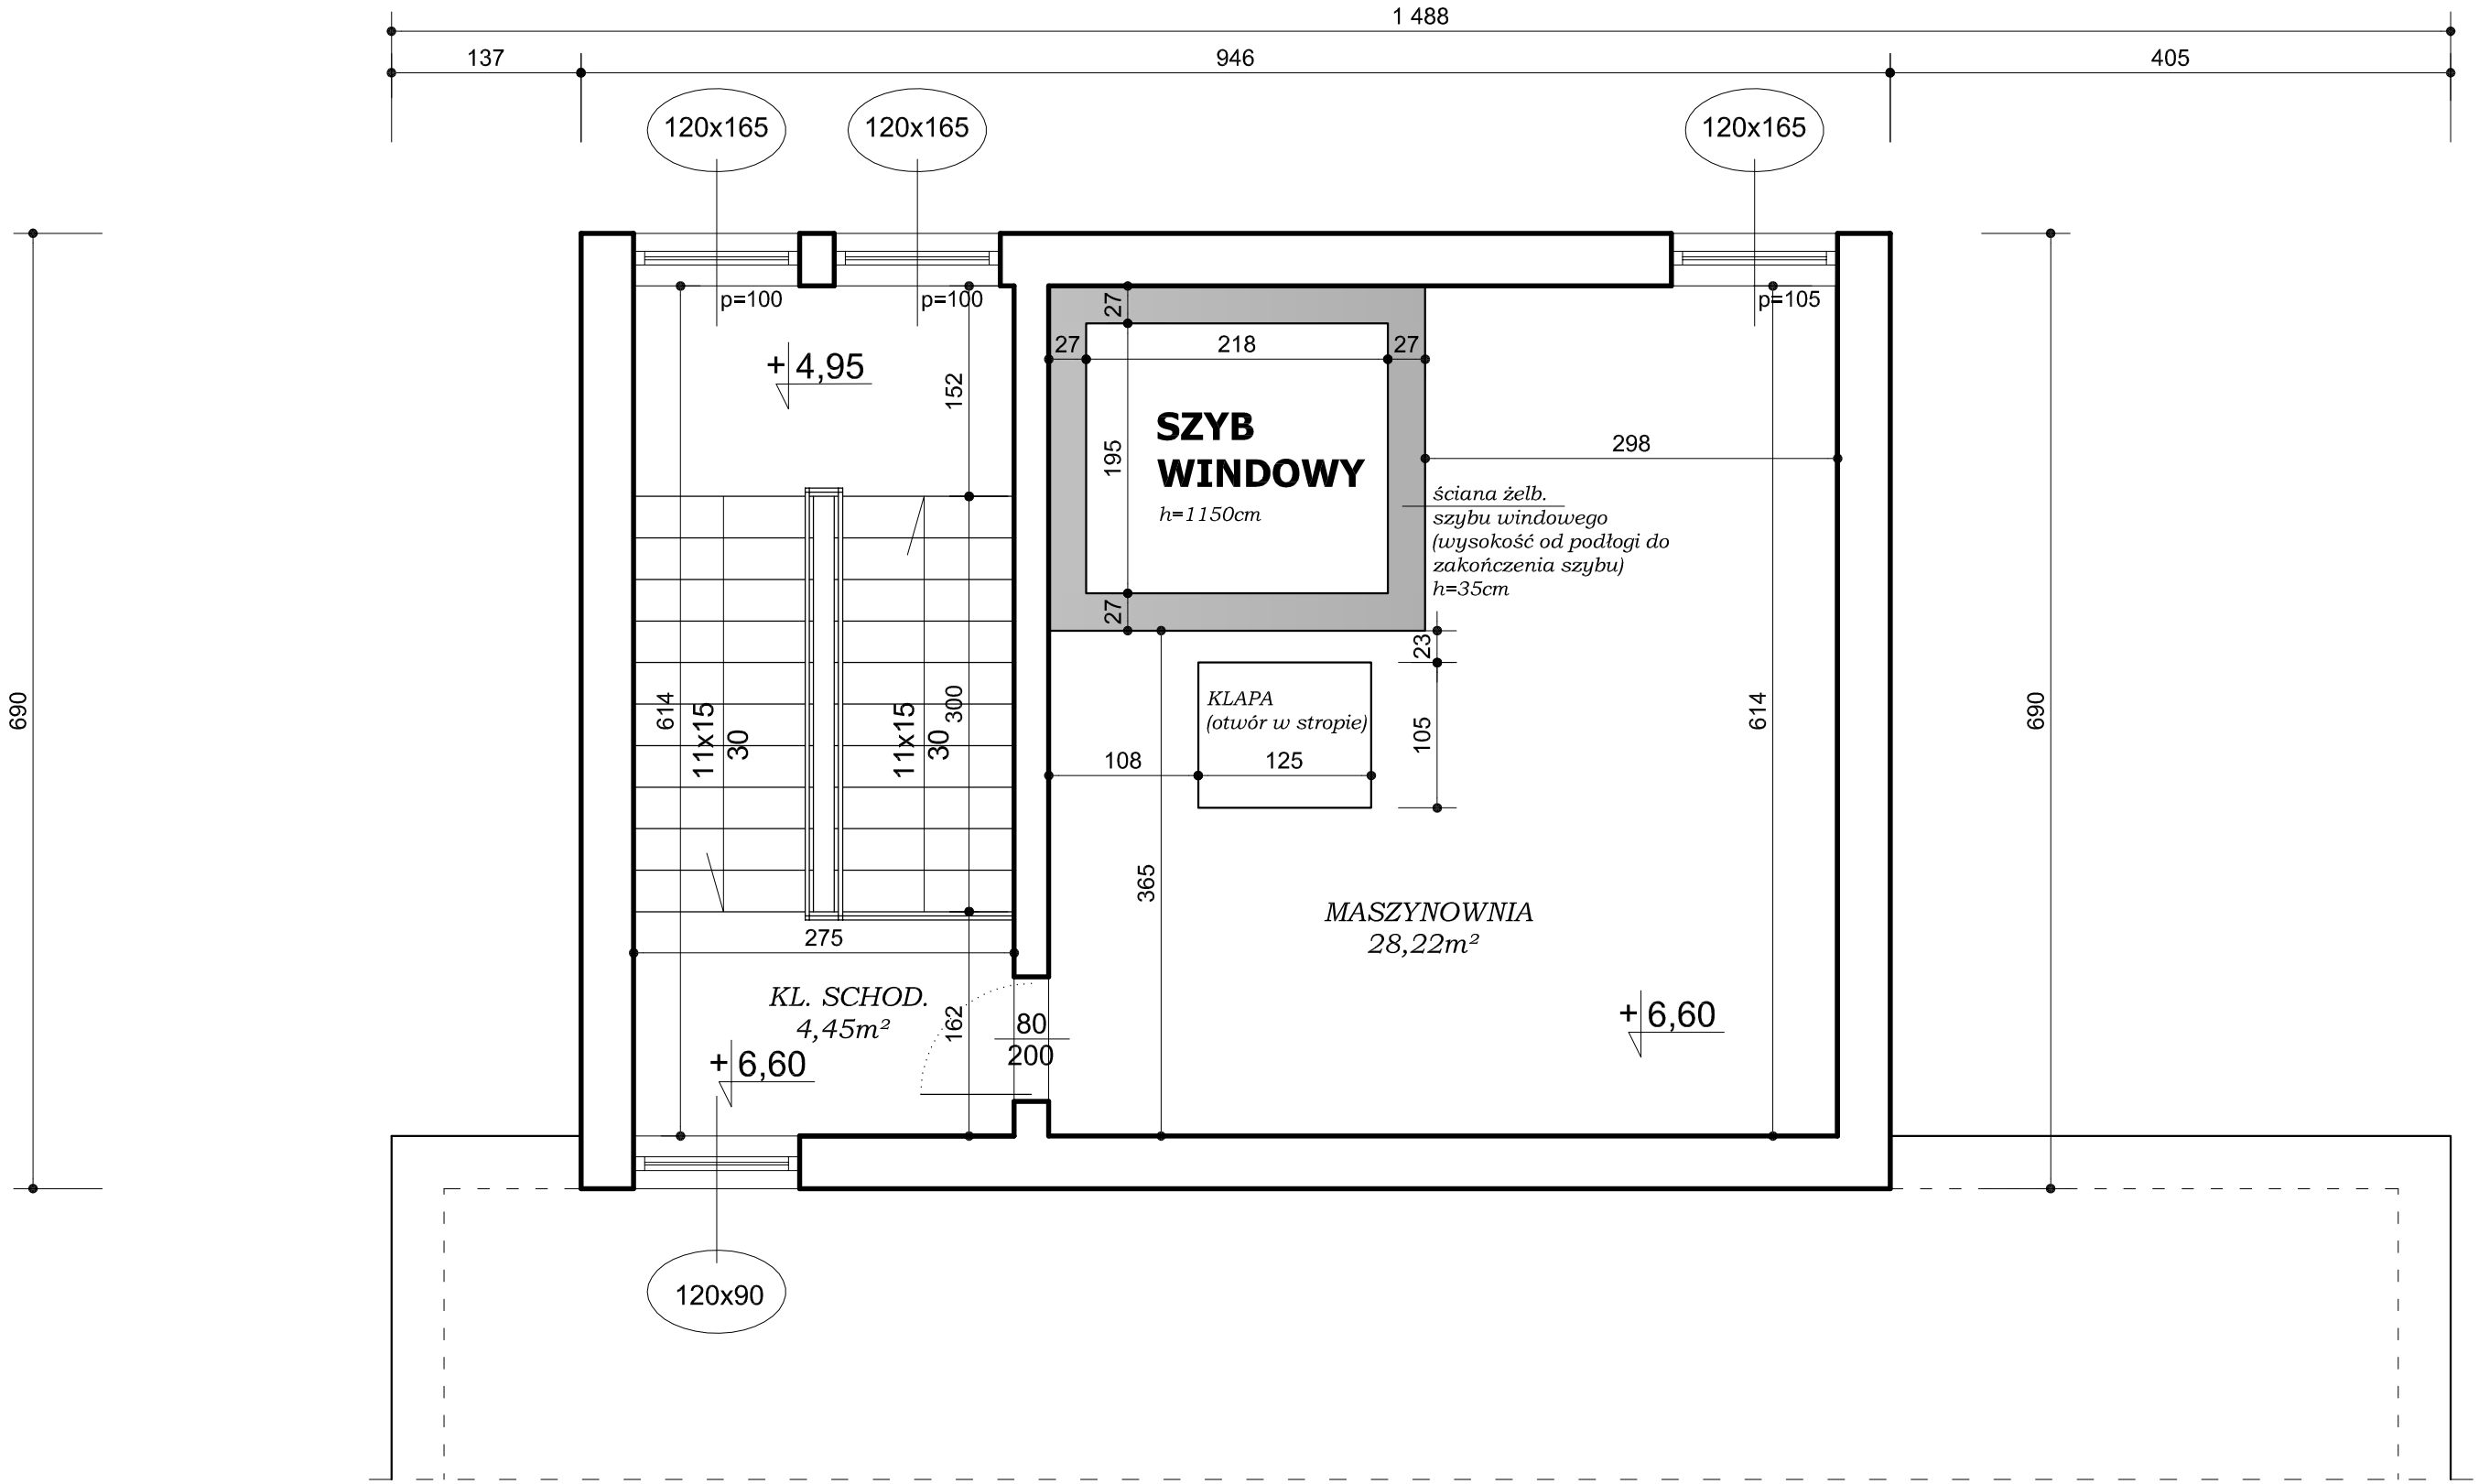

BIURO PROJEKTOWE MAZAM PROJEKT MAREK ZDROJEWSKI 14 - 200 Iława ul. Dąbrowskiego tel. (089) 648-77-74 kom. 0502-638-025 e mail: mazamprojekt@o2.pl	RZUT II PIĘTRA	1:50
	OŚRODEK ZDROWIA w SUSZU SUSZ ul. Wybickiego 9 ------- GMINA SUSZ	25.08.2012
		D INWENT.