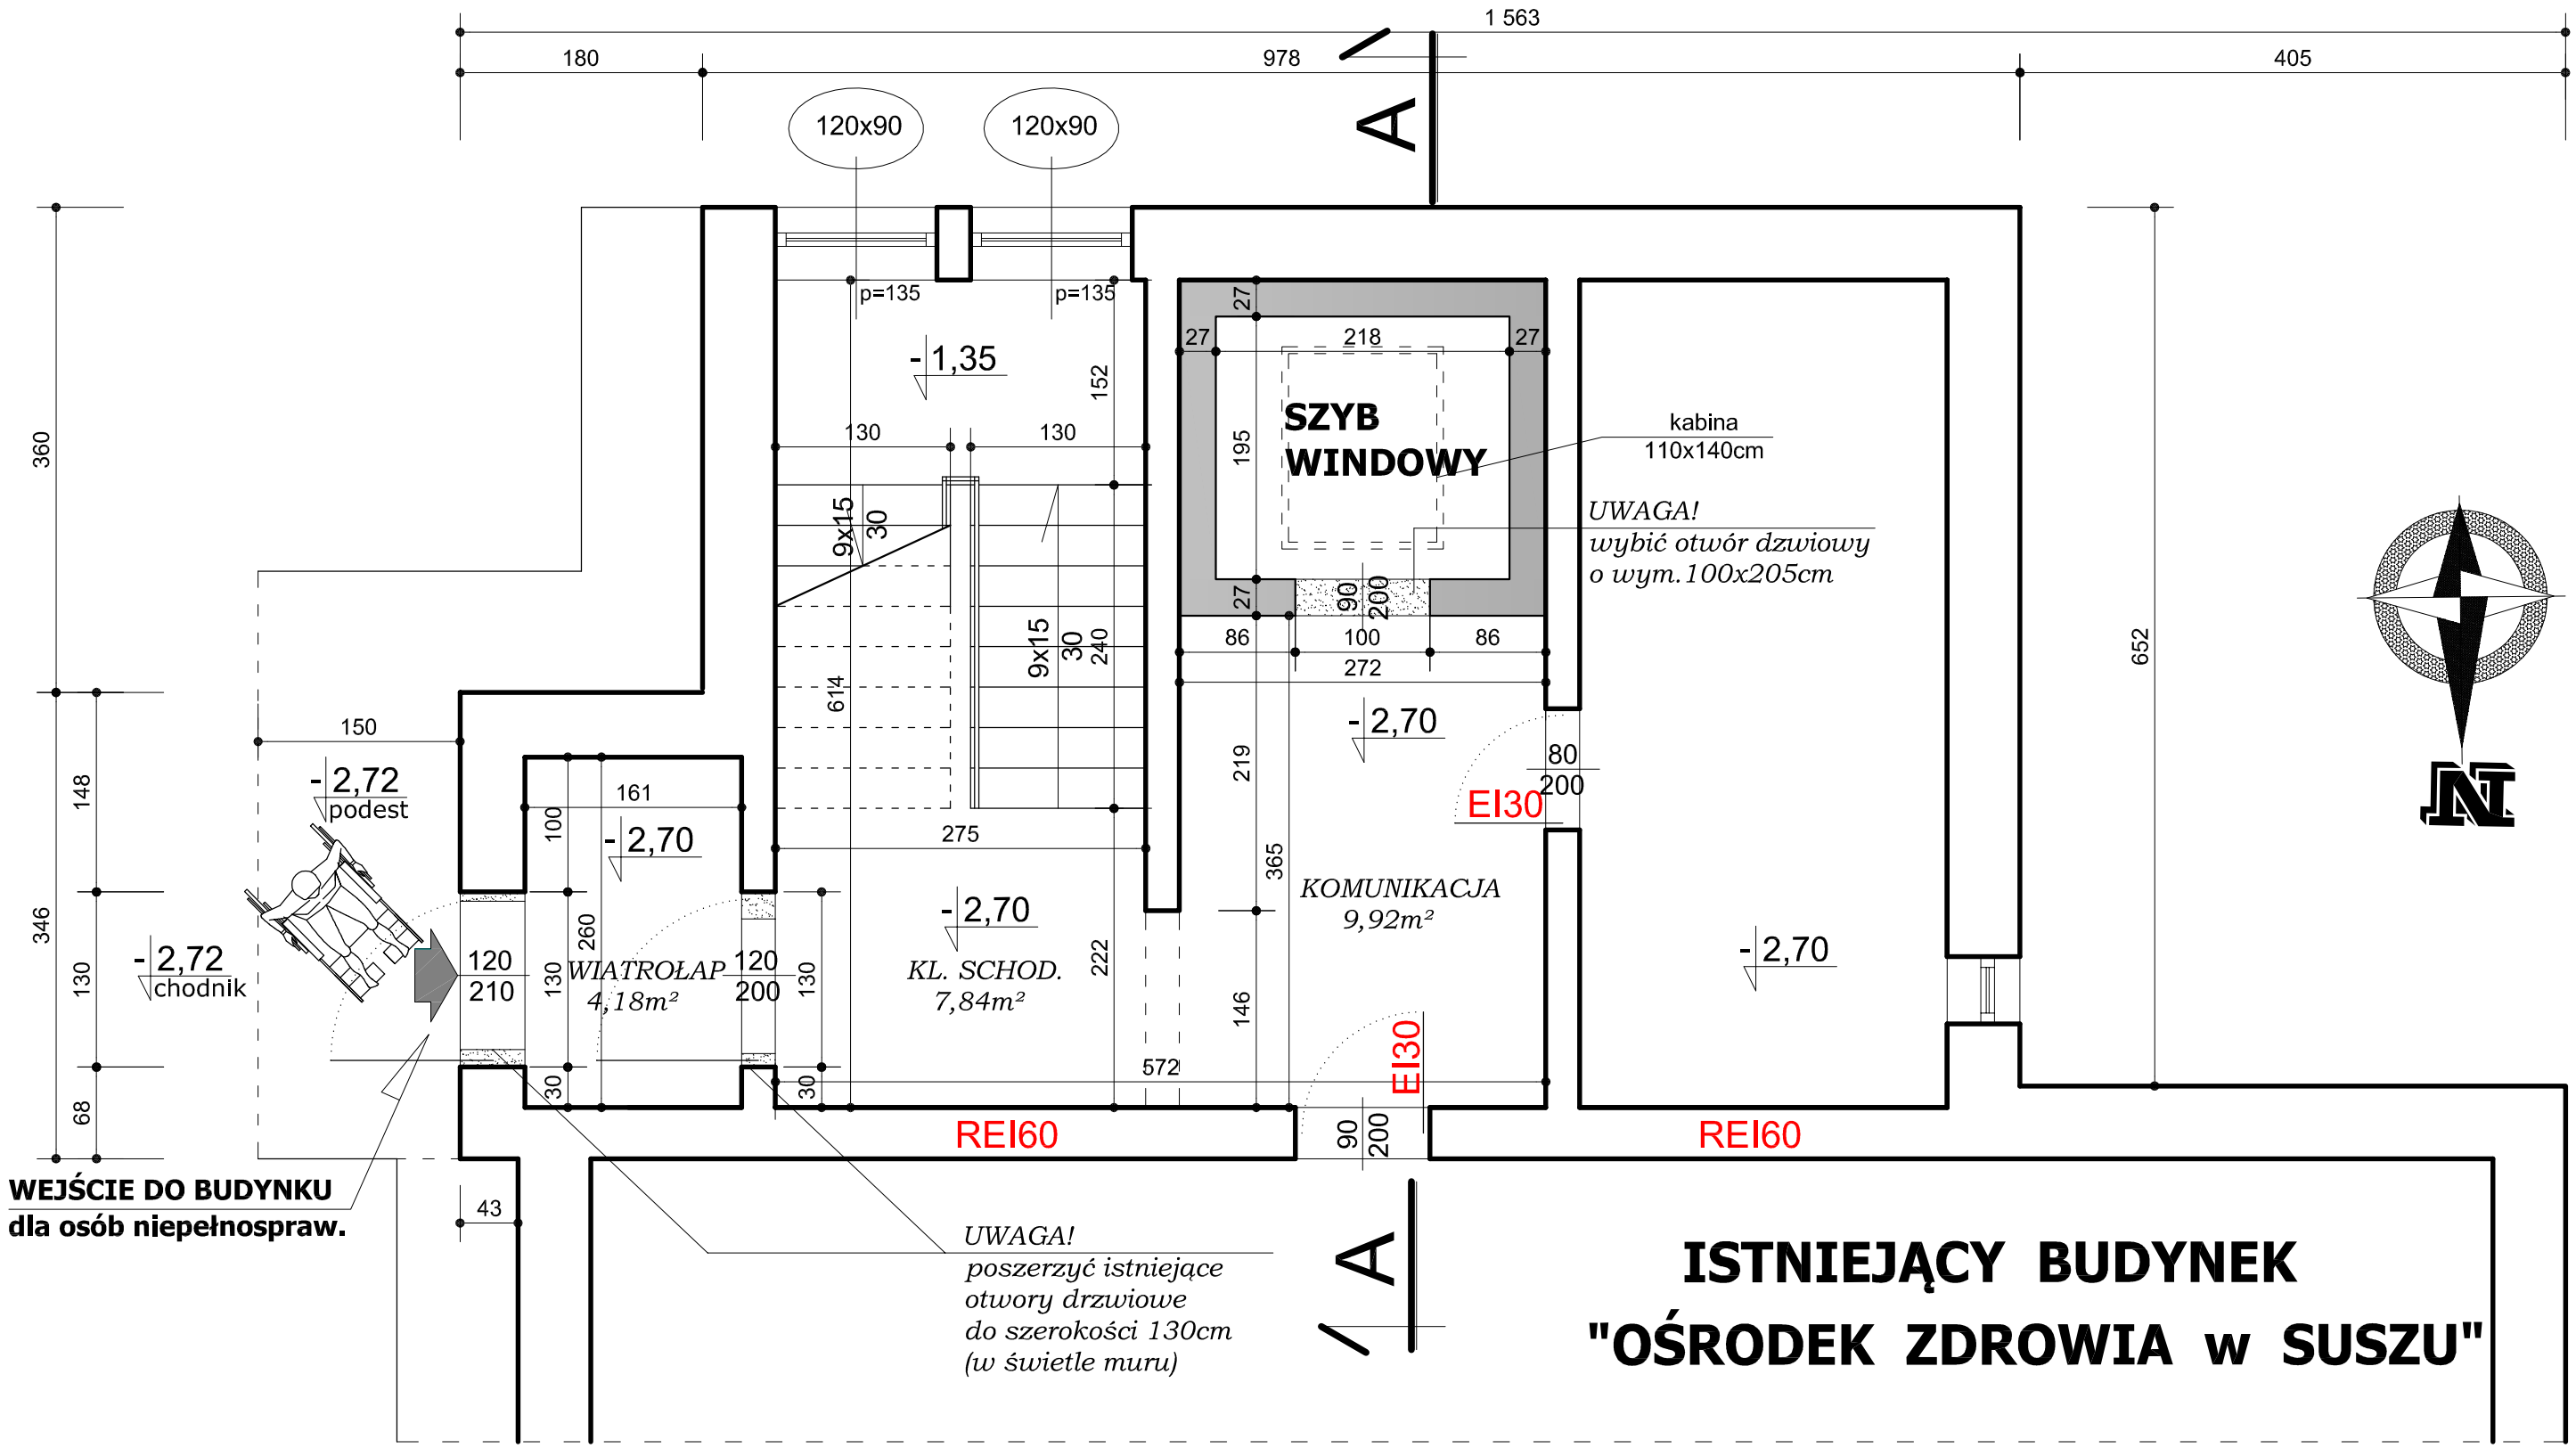

BIURO PROJEKTOWE
MAZAM PROJEKT
MAREK ZDROJEWSKI
14 - 200 Iława
ul. Dąbrowskiego
tel. (089) 648-77-74
kom. 0502-638-025
e mail:
mazamprojekt@o2.pl

RZUT PIWNIC

1:50

WINDA w OŚRODKU ZDROWIA w SUSZU
SUSZ ul. Wybickiego 9 ------- GMINA SUSZ

25.08.2012

2
ARCHIT.