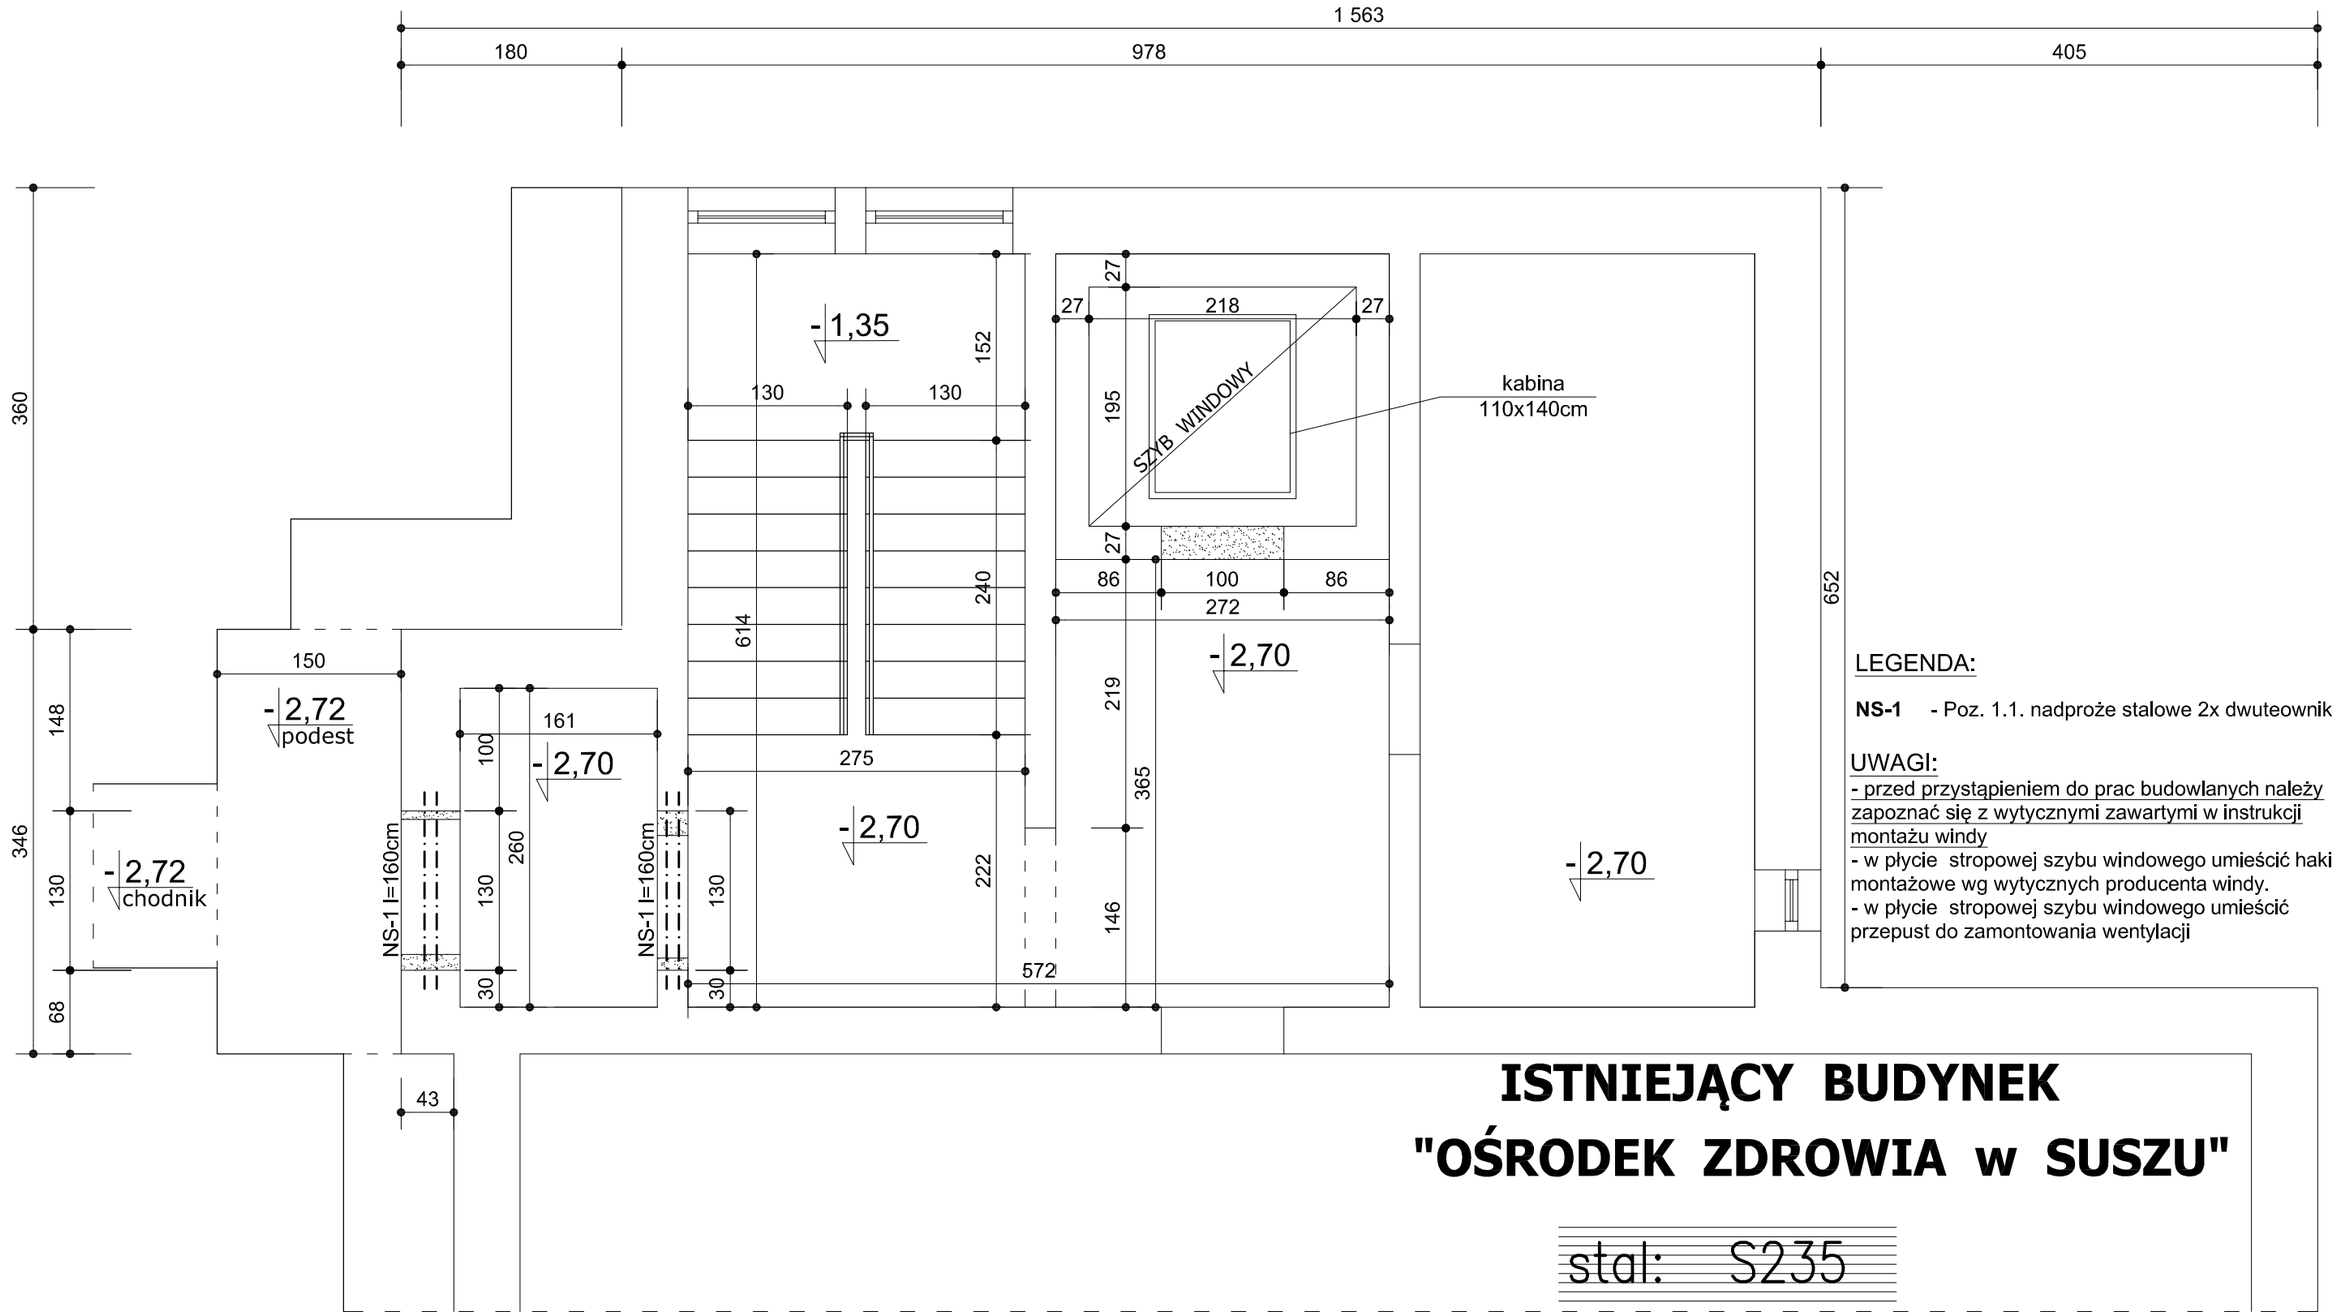


LEGENDA:

**NS-1** - Poz. 1.1. nadproże stalowe 2x dwuteownik PE 120

UWAGI:

- przed przystąpieniem do prac budowlanych należy zapoznać się z wytycznymi zawartymi w instrukcji montażu windy
- w płycie stropowej szybu windowego umieścić haki montażowe wg wytycznych producenta windy.
- w płycie stropowej szybu windowego umieścić przepust do zamontowania wentylacji

# ISTNIEJĄCY BUDYNEK "OŚRODEK ZDROWIA w SUSZU"

stal: S235

BIURO PROJEKTOWE
MAZAM PROJEKT
MAREK ZDROJEWSKI
14 - 200 Iława
ul. Dąbrowskiego
tel. (089) 648-77-74
kom. 0502-638-025
e mail:
mazamprojekt@o2.pl

| | |
|---|---|
| RZUT PIWNIC | 1:50 |
| WINDA w OŚRODKU ZDROWIA w SUSZU<br>SUSZ ul. Wybickiego 9 ------- GMINA SUSZ | 25.08.2012 |
| | 8<br>KONSTR. |