

Załącznik Nr 14 do protokołu nr XXXIII/2013
z sesji Rady Miejskiej w Suszu
z dnia 19.12.2013 r.

**Uchwała Nr XXXIII/247/2013
Rady Miejskiej w Suszu
19 grudnia 2013 r.**

w sprawie zmiany uchwały nr XIV/119/2012 Rady Miejskiej w Suszu z dnia 29 lutego 2012 r. w sprawie przystąpienia do sporządzenia miejscowego planu zagospodarowania przestrzennego w obszarze gminy Susz w obrębach geodezyjnych Bałoszyce, Jawty Wielkie, Jawty Małe, Wiśniówek, Żakowice, Wądoły, Krzywiec, Jakubowo Kisielickie.

Na podstawie art. 18 ust. 2 pkt. 5 ustawy z dnia 8 marca 1990 r. o samorządzie gminnym (Dz. U. z 2013 r., poz. 594¹ z późn. zmianami) oraz art. 14 ust. 1 i 2 ustawy z dnia 27 marca 2003 r. o planowaniu i zagospodarowaniu przestrzennym (Dz. U. z 2012 r., poz. 647² z późn. zmianami) Rada Miejska w Suszu uchwala, co następuje:

§ 1

1. Załącznik do uchwały nr XIV/119/2012 Rady Miejskiej w Suszu z dnia 29 lutego 2012 r. w sprawie przystąpienia do sporządzenia miejscowego planu zagospodarowania przestrzennego w obszarze gminy Susz w obrębach geodezyjnych Bałoszyce, Jawty Wielkie, Jawty Małe, Wiśniówek, Żakowice, Wądoły, Krzywiec, Jakubowo Kisielickie zmienia się w ten sposób, że określa się nowe granice obszaru objętego planem.
2. Nowe granice obszaru objętego planem określa załącznik graficzny do niniejszej uchwały.

§ 2

Wykonanie uchwały powierza się Burmistrzowi Susza.

§ 3

Uchwała wchodzi w życie z dniem podjęcia.


PRZEWODNICZĄCY RADY

Zbigniew Skolimowski

¹⁾ zmiany tekstu jednolitego wymienionej ustawy zostały ogłoszone w Dz. U. z 2013 r. poz. 645.

²⁾ zmiany tekstu jednolitego wymienionej ustawy zostały ogłoszone w Dz. U. z 2012 r. poz. 951, poz. 1445; z 2013 r. poz. 21.

Załącznik do uchwały
nr XXXIII/247/2013
Rady Miejskiej w Suszu
z dnia 19 grudnia 2013 r.

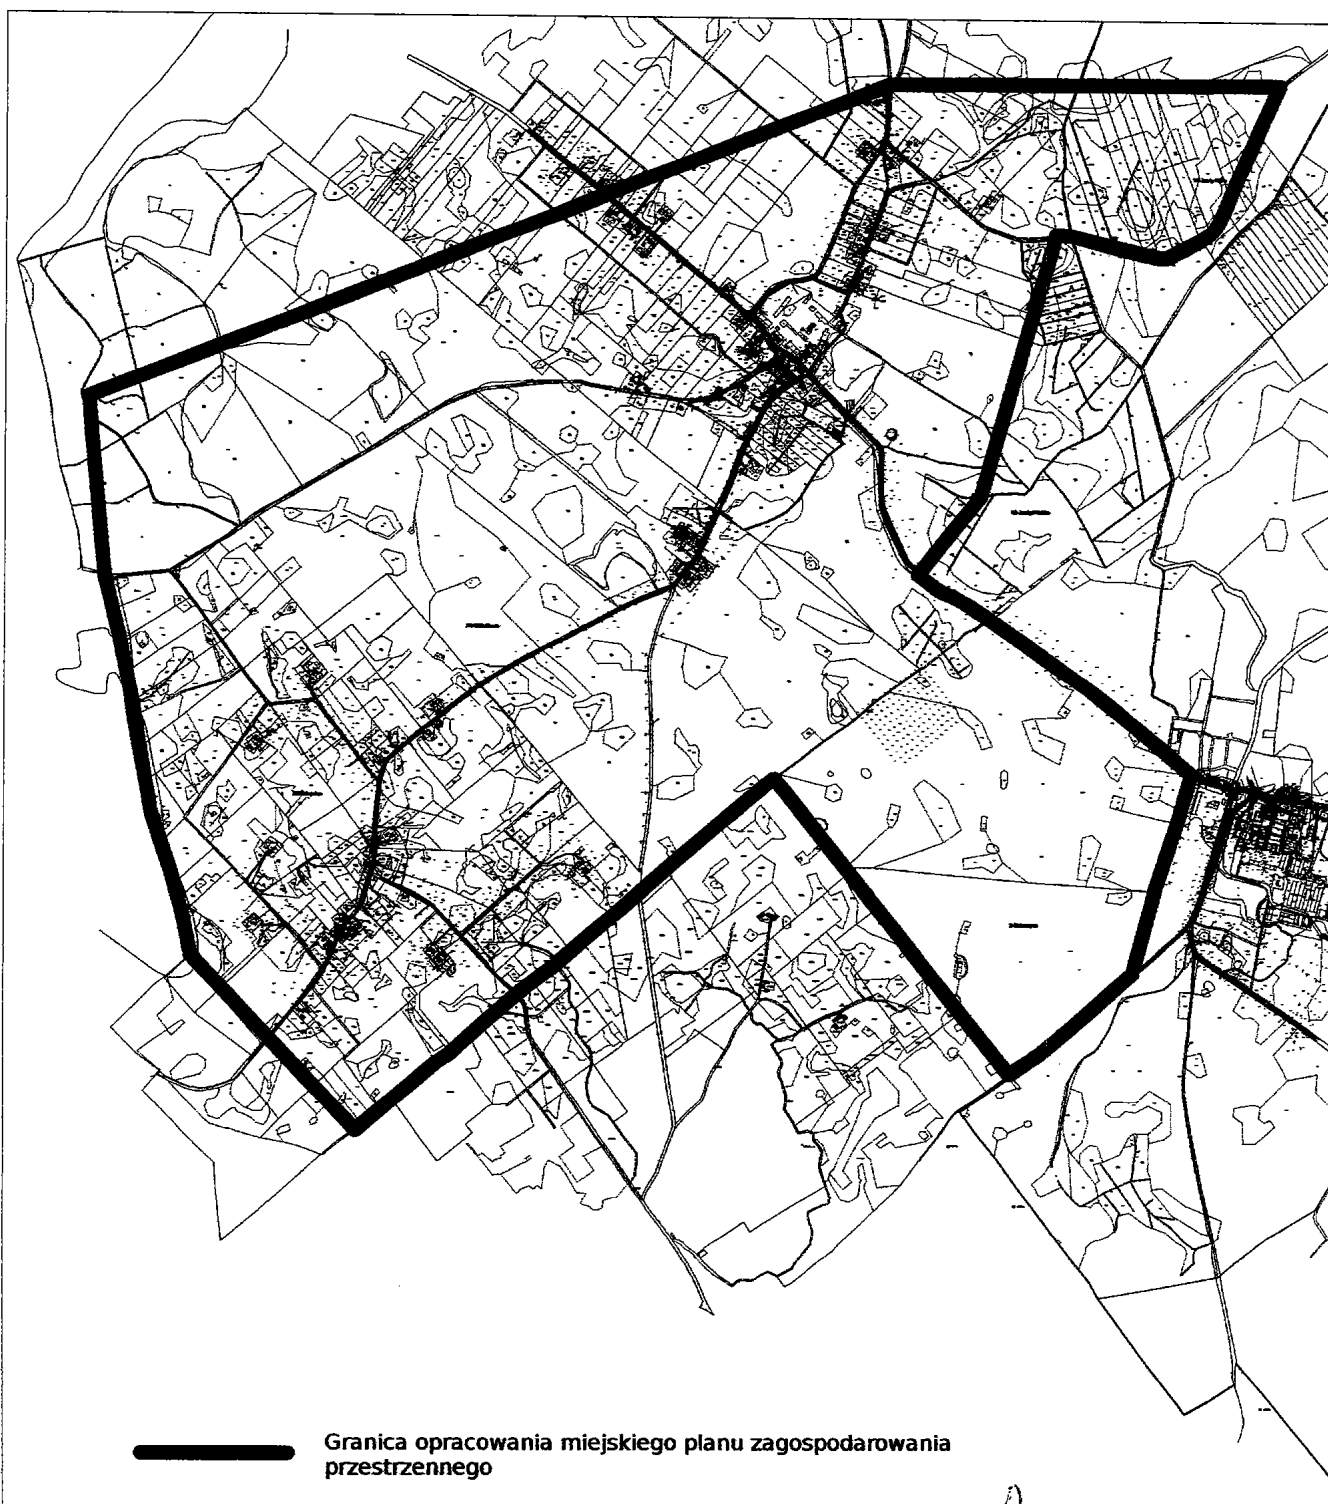

— Granica opracowania miejskiego planu zagospodarowania przestrzennego

PRZEWODNICZĄCY RADY

Zbigniew Skolimowski