


próg zwalniający listwowy typ 2 o ograniczonej prędkości  $V_p=18-20\text{ km/h}$

skala 1:10

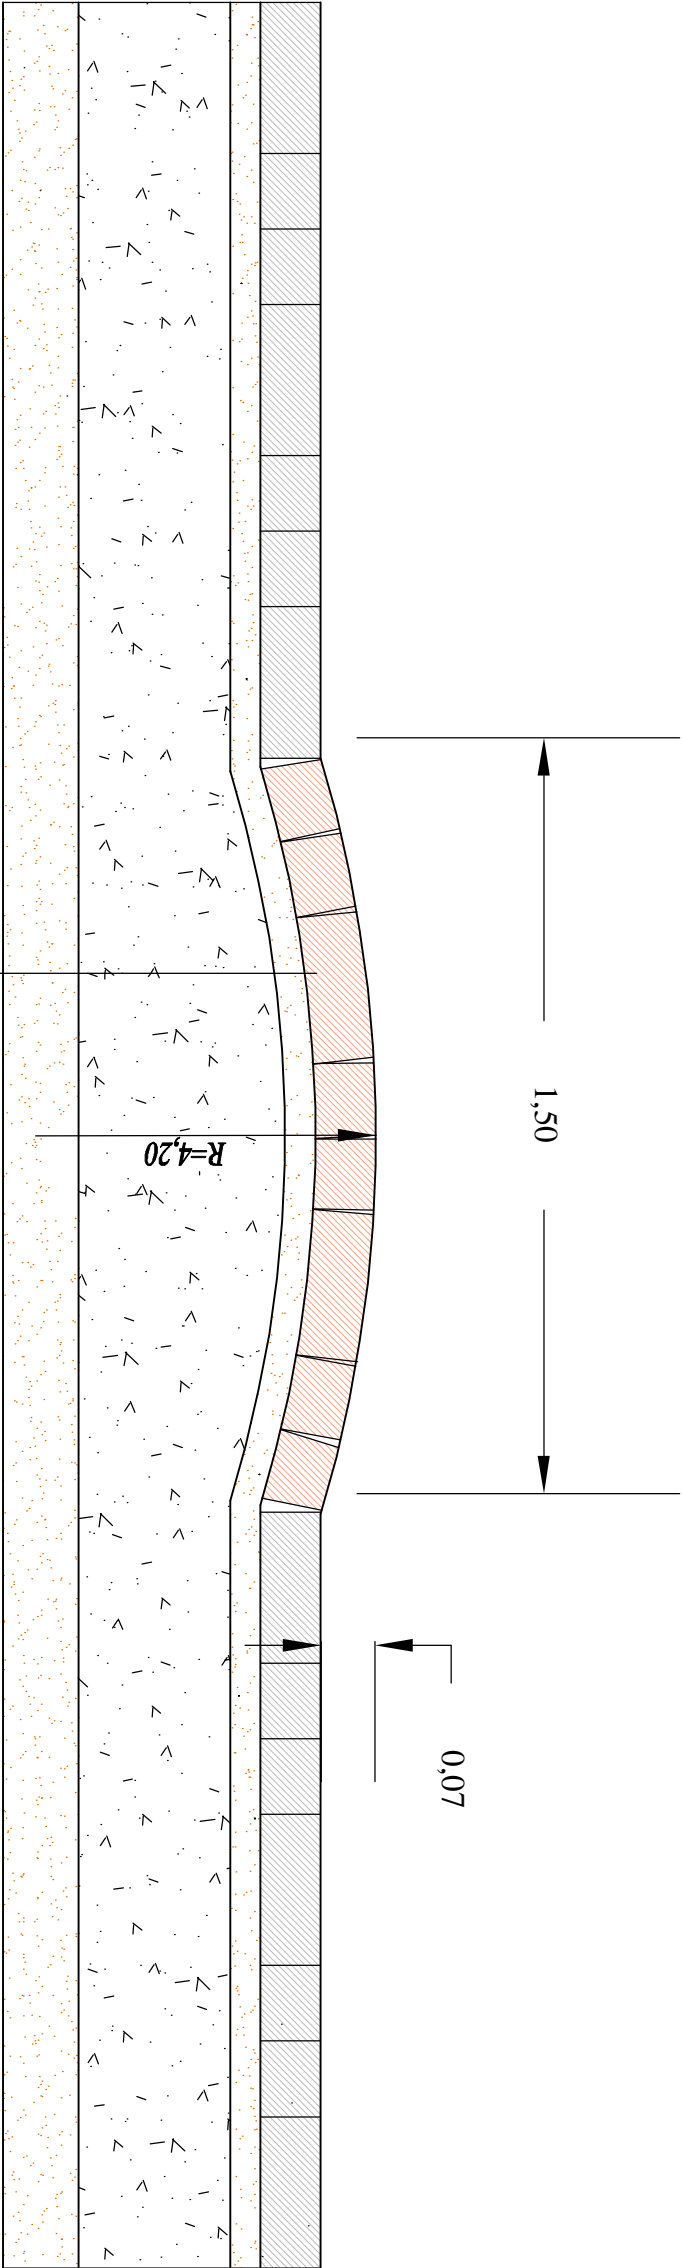

8 cm kostka polbruk
4 cm podsyпка piaskowa
27 cm podbudowa , beton $R_m=7,5\text{Mpa}$
10 cm w-wa odsączająca z piasku

Uwaga: dla ulicy Wyszyńskiego gr. podbudowy progu wynosi 37 cm