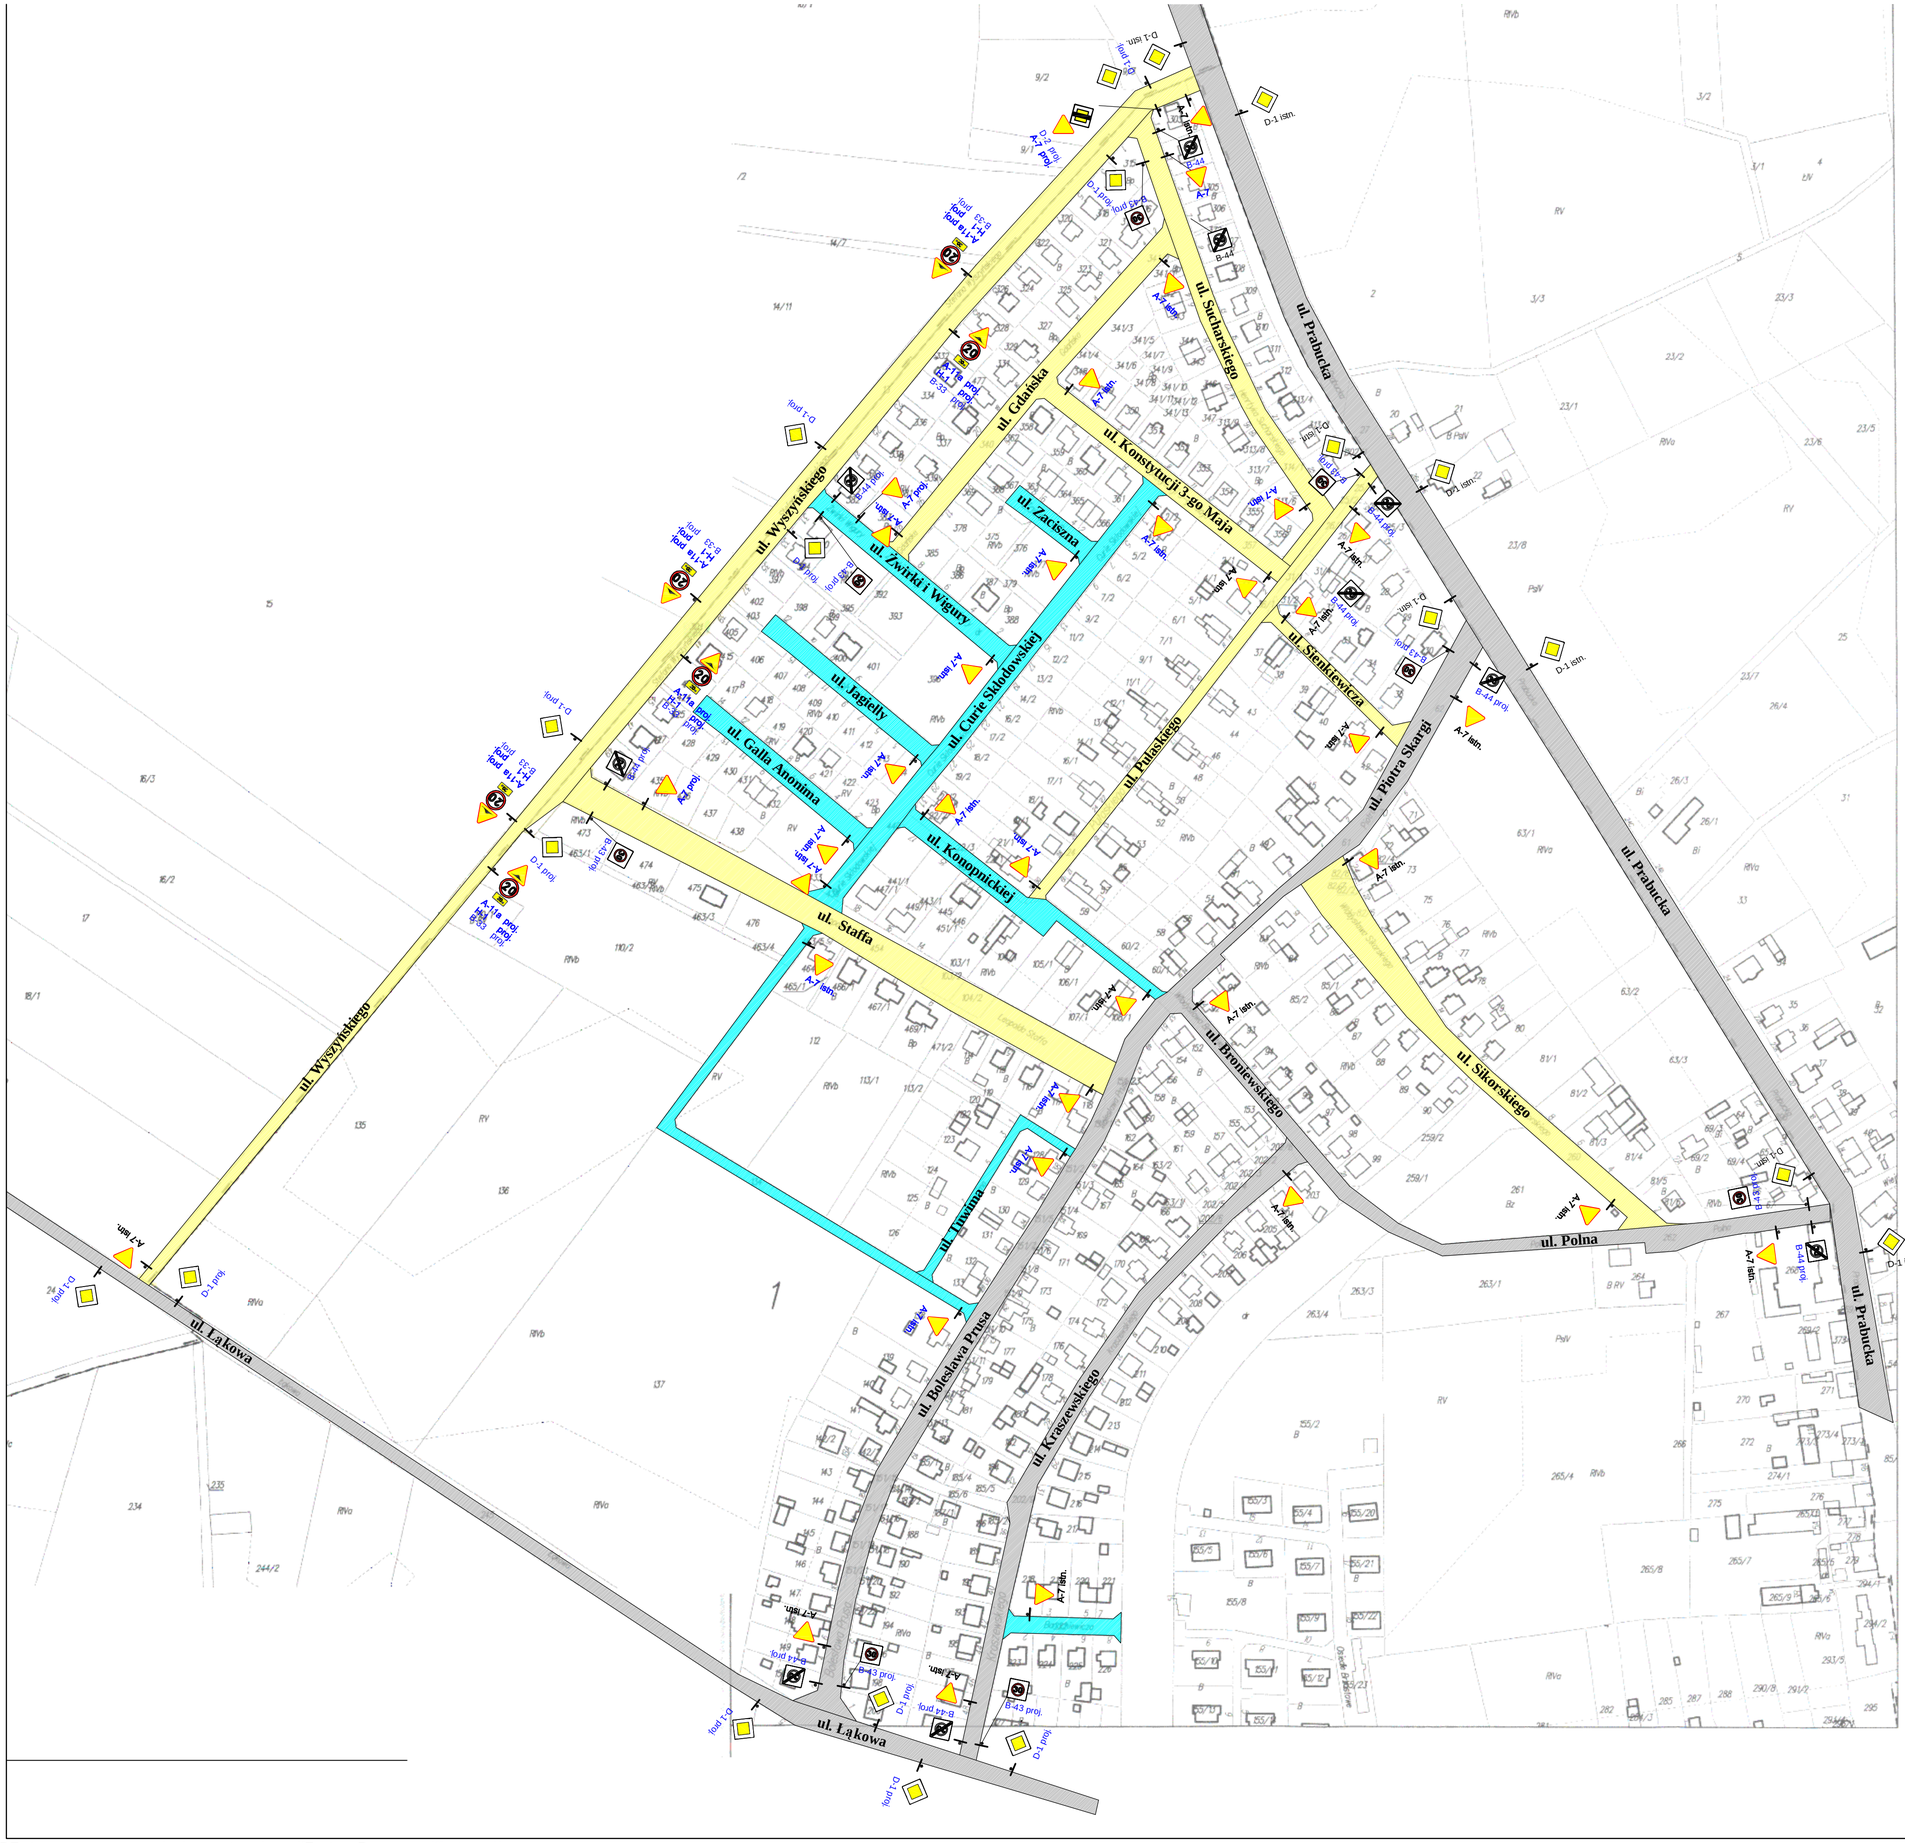


**PLAN OZNAKOWANIA TERENU**
**Budowa ciągów komunikacyjnych na osiedlu Prabuckim w m. Susz**

SKALA 1:2000
RYS. 1

**L E G E N G A**

- ULICE O NAWIERZCHNI Z ASFALTOBETONU
- ULICE O NAWIERZCHNI Z KOSTKI BETONOWEJ POLBRUK
- ULICE O NAWIERZCHNI Z PŁYT BETONOWYCH
- D-1 istn. — ISTNIEJĄCE ZNAKI PIONOWE
- B-44 proj. — PROJ. ZNAKI PIONOWE

**UKŁAD ARKUSZY**

ARKUSZ 1

Mapa cyfrowa zgodna z mapą do celów projektowych przyjętą do zasobów powiatowego ośrodka dokumentacji geodezyjno - kartograficznej w Iławie pod nr 21-46/07 z 7064-982/07 w dniu 21.05.2007r.

Za zgodność z oryginałem: .....

ZAKŁAD USŁUG "DAN" spółka z o. o.
14-200 Iława, ul. Sikorskiego 38
tel./fax. (089) 644 81 77, kom 0 607 330 718

PDF stworzony przez wersję demonstracyjną pdfFactory Pro www.pdffactory.pl/