


Piastowska 27
plan sytuacyjny
skala 1:250

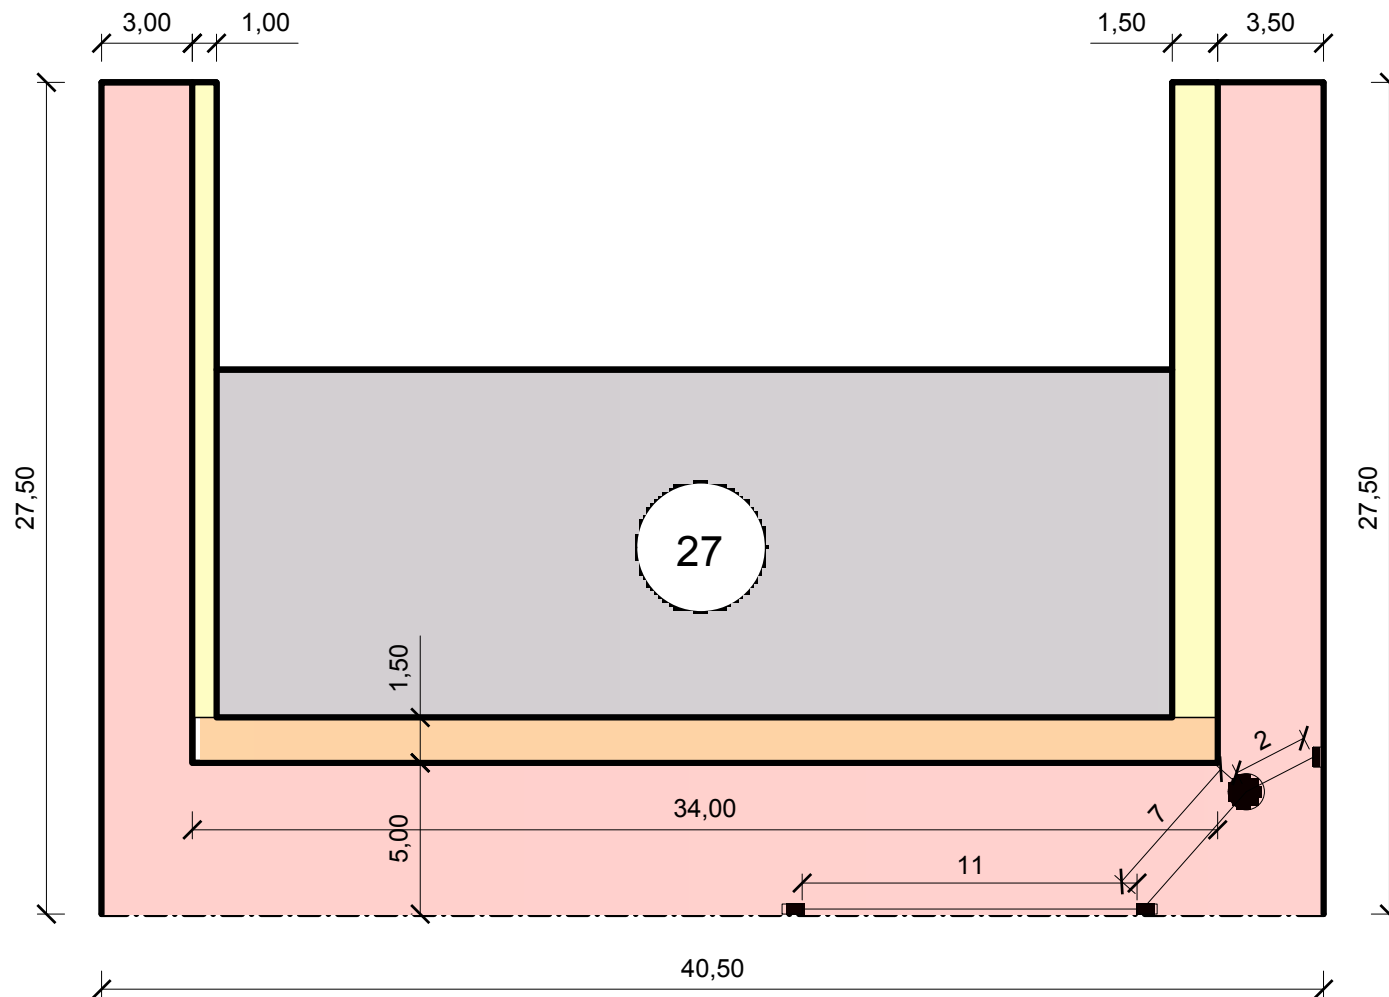

- budynek Piastowska 27
- nawierzchnia chodnika do ułożenia
- nawierzchnia chodnika do przełożenia
- nawierzchnia drogi dojazdowej do ułożenia
- krawężnik zaniżony na +2cm