



Piastowska 4

przekroje uliczne

skala 1:15

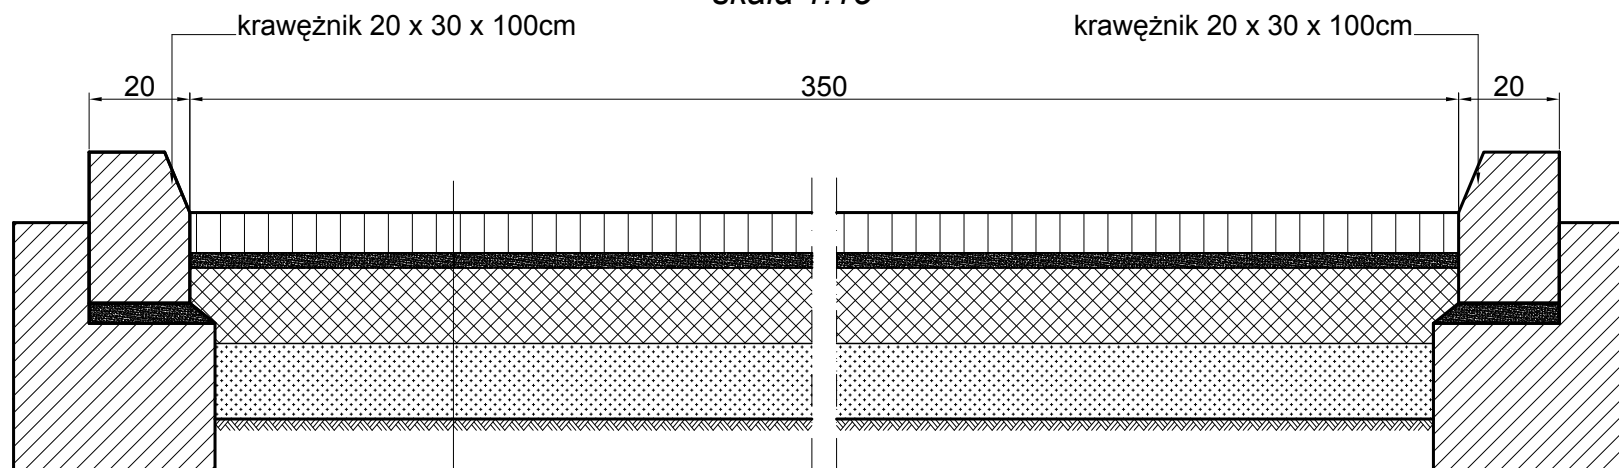

kostka brukowa betonowa 8cm
podsypka cementowo - piaskowa 1:4 3cm
podbudowa z KŁSM 20cm
warstwa odsączająca z piasku 15cm

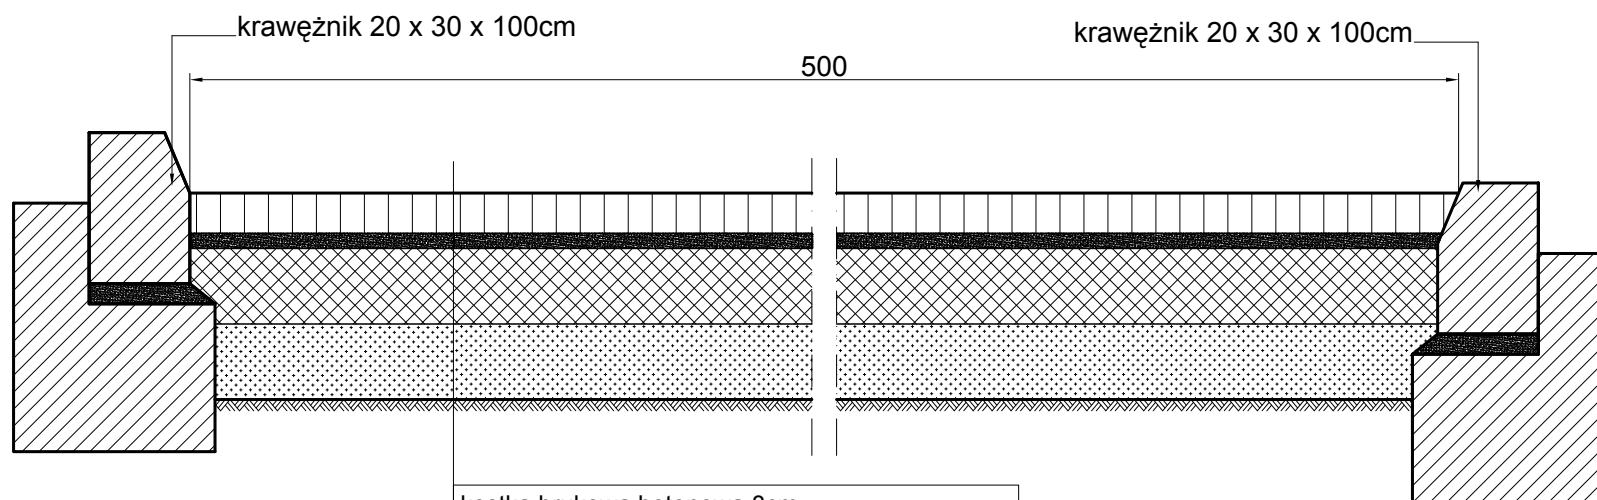

kostka brukowa betonowa 8cm
podsypka cementowo - piaskowa 1:4 3cm
podbudowa z KŁSM 20cm
warstwa odsączająca z piasku 15cm