


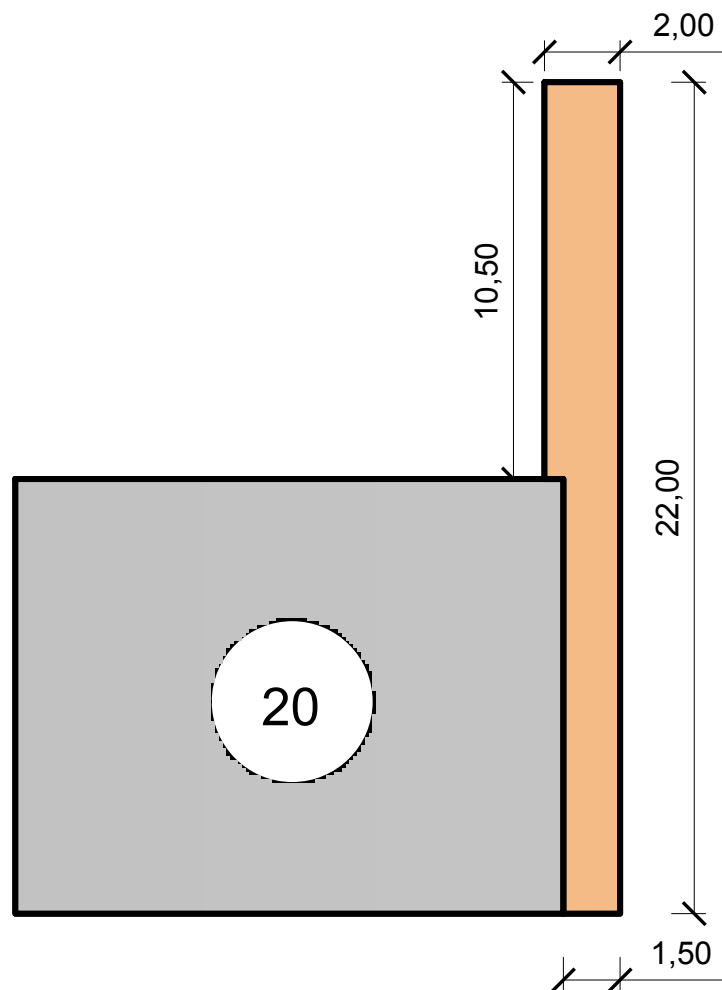

Słowiańska 20 i 22
plan sytuacyjny
skala 1:200



-  budynki Słowiańska 20 i 22
-  nawierzchnia chodnika do ułożenia

