


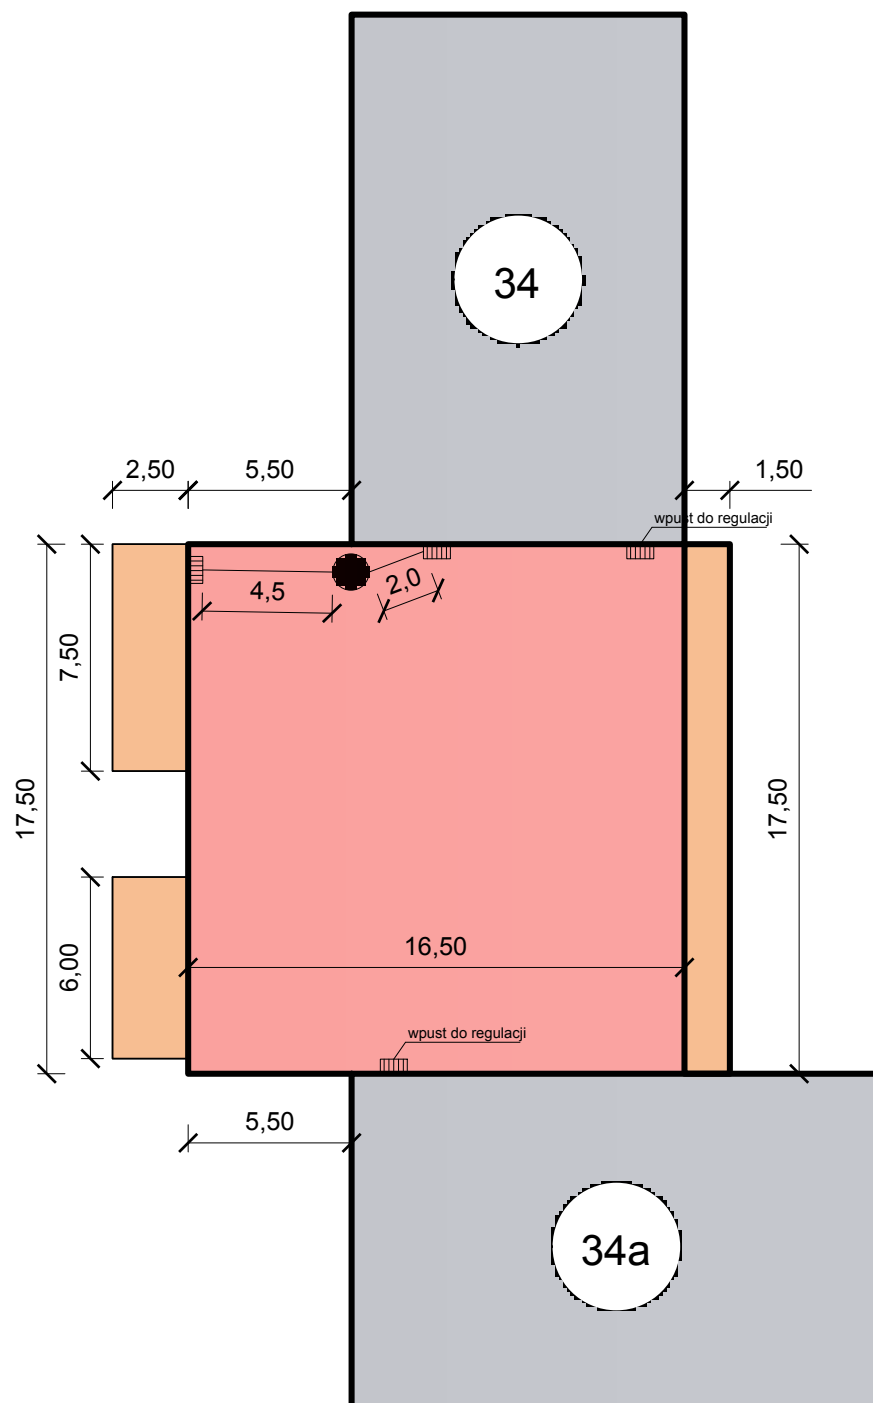


Słowiańska 34 i 34a  
plan sytuacyjny  
skala 1:250



-  budynki Piastowska 34 i 34a
-  nawierzchnia chodnika/plac na pojemniki do ułożenia
-  nawierzchnia placu oraz drogi dojazdowej do ułożenia