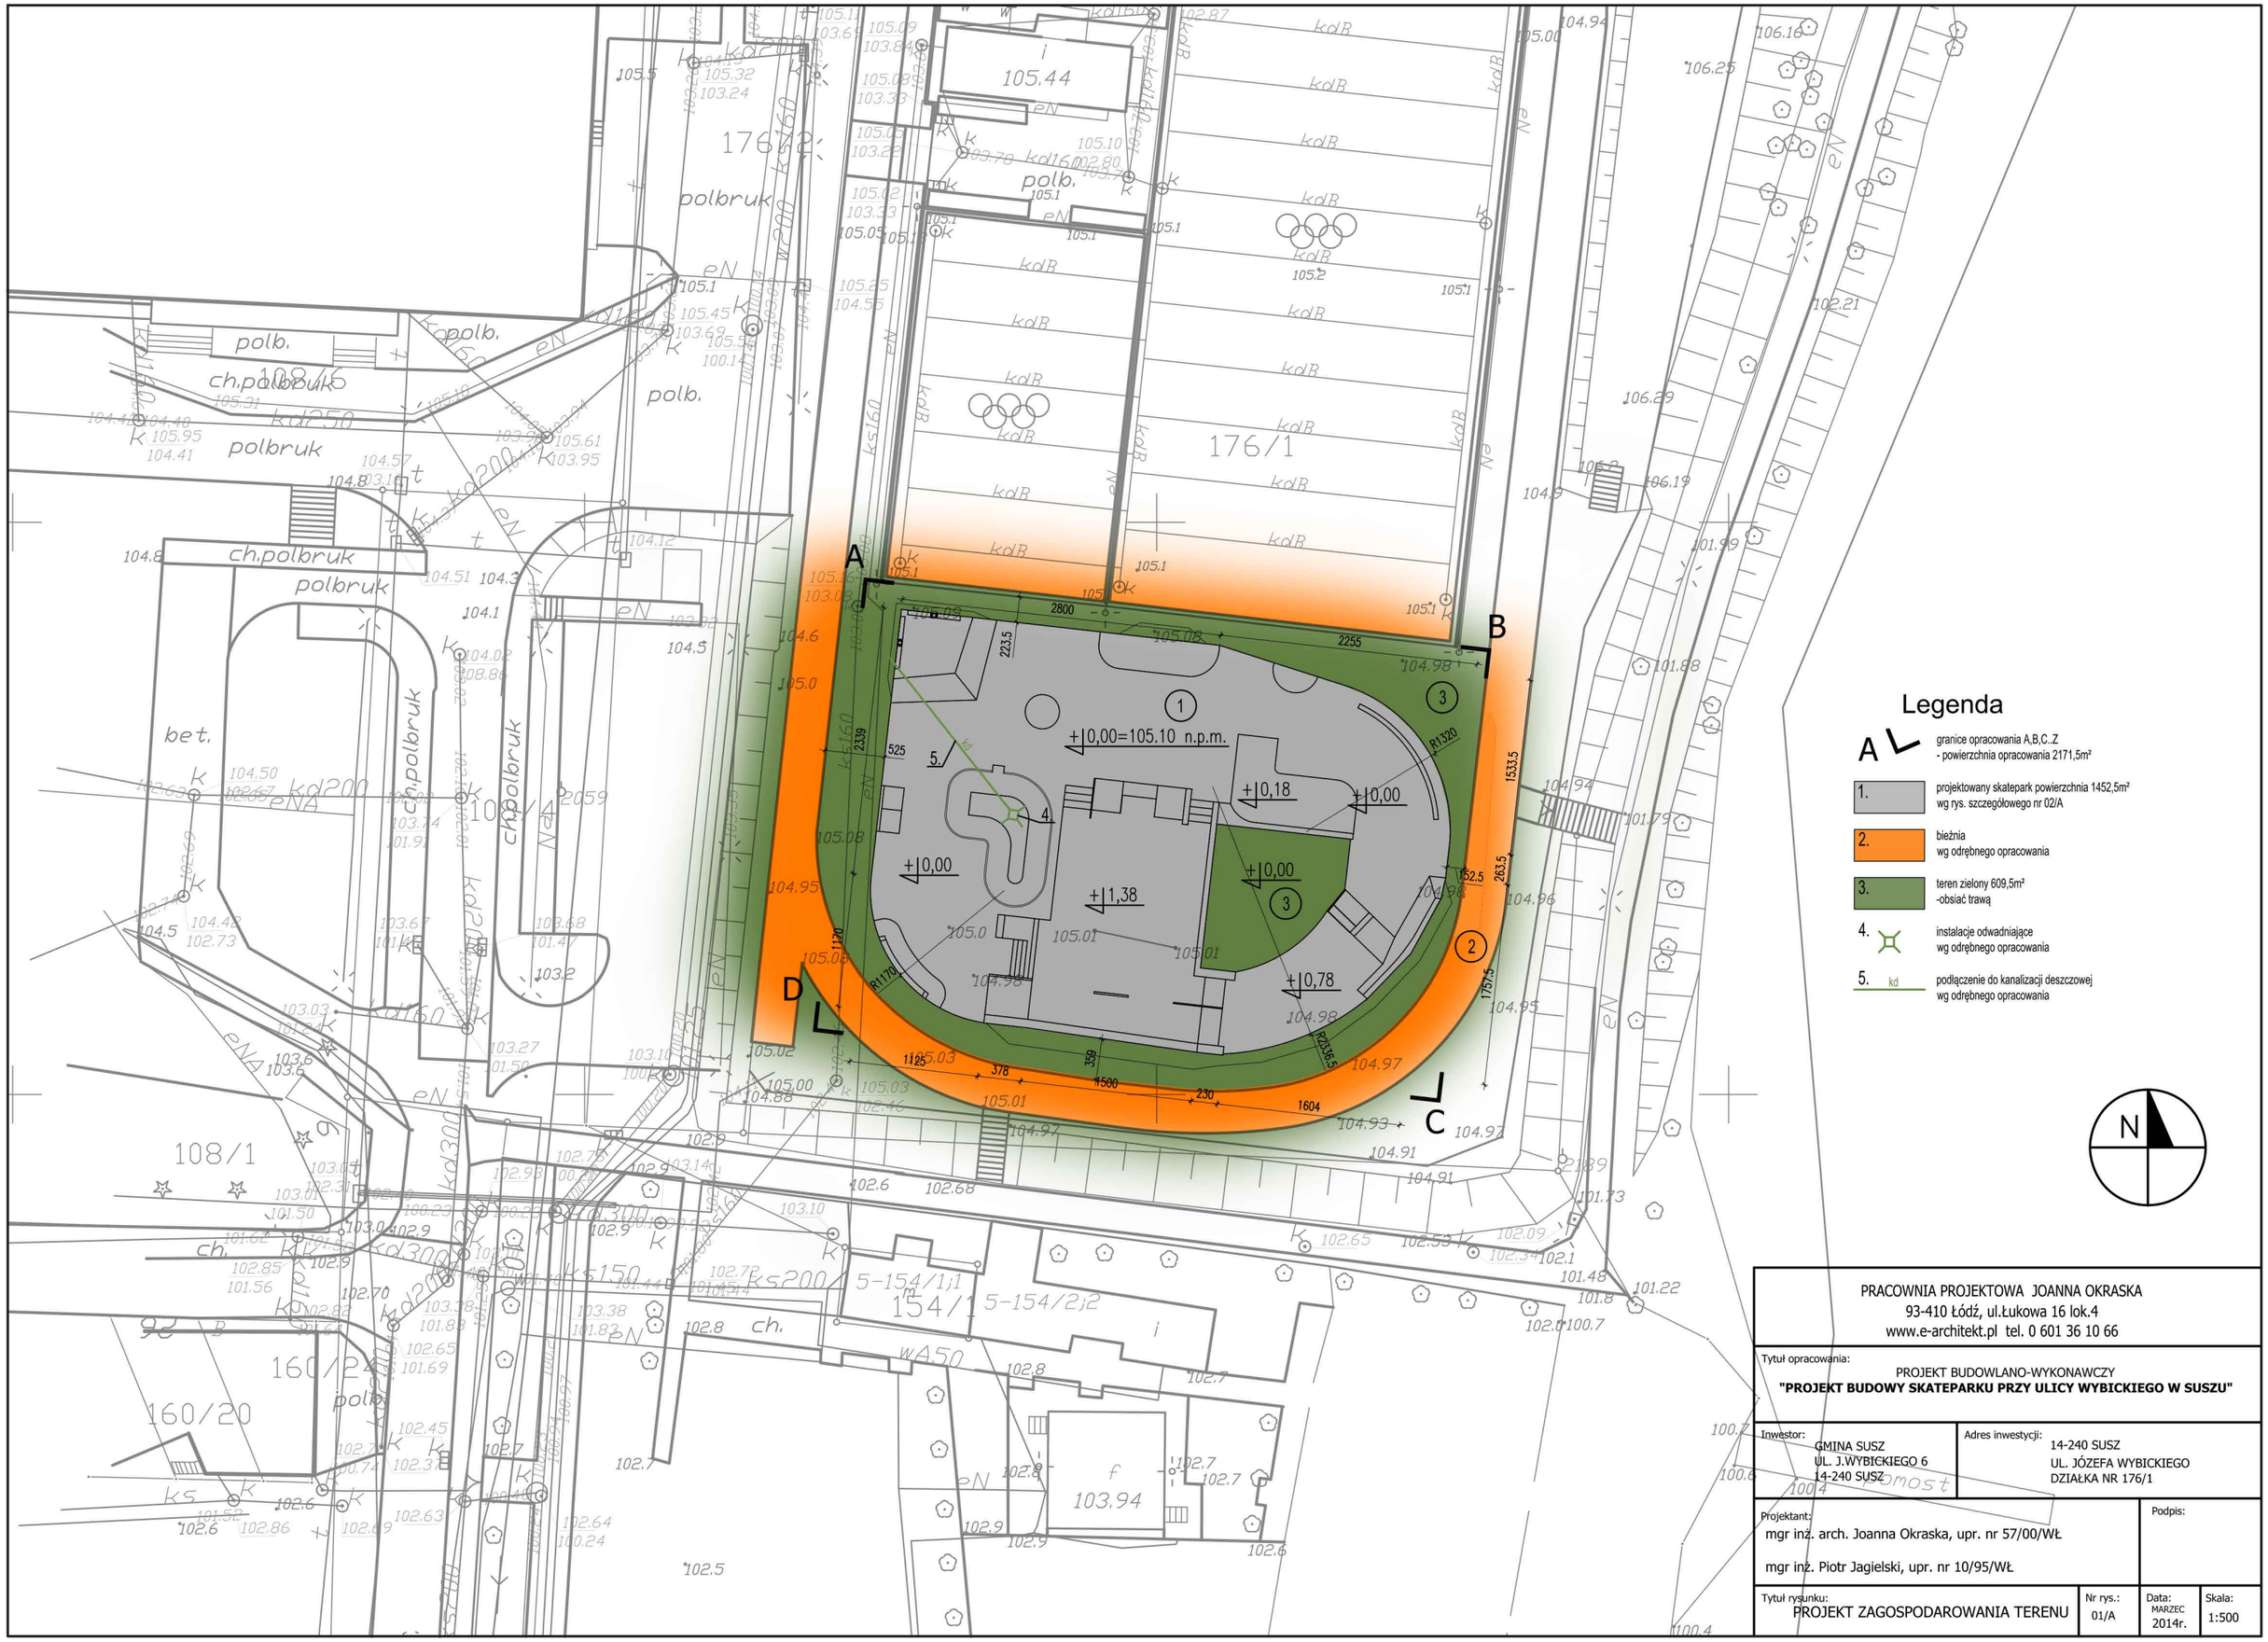


PRACOWNIA PROJEKTOWA JOANNA OKRASKA
93-410 Łódź, ul.Łukowa 16 lok.4
www.e-architekt.pl tel. 0 601 36 10 66

Tytuł opracowania:
PROJEKT BUDOWLANO-WYKONAWCZY
**"PROJEKT BUDOWY SKATEPARKU PRZY ULICY WYBICKIEGO W SUSZU"**

Inwestor:
GMINA SUSZ
UL. J.WYBICKIEGO 6
14-240 SUSZ

Adres inwestycji:
14-240 SUSZ
UL. JÓZEFA WYBICKIEGO
DZIAŁKA NR 176/1

Projektant:
mgr inż. arch. Joanna Okraska, upr. nr 57/00/WŁ
mgr inż. Piotr Jagielski, upr. nr 10/95/WŁ

Podpis:

| Tytuł rysunku: | Nr rys.: | Data: | Skala: |
|---|---|---|---|
| PROJEKT ZAGOSPODAROWANIA TERENU | 01/A | MARZEC 2014r. | 1:500 |